

自動ドア

NL400

自動ドア

大型無目仕様 FA120ドア組込み 片引き戸・引分け戸

ガラス溝幅

枠	18mm
障子	15mm

※本図の縮尺は25%です

FIX枠

自動ドア

半自動
引戸

引戸

丁番ドア

フロア
ヒンジドア

ピボット
ヒンジドア

横引き折り
たたみ戸

窓

内部専用
フロント

汎用材




納まり参考図

膳板・水切
一覧表

サイディング
ボード
一覧表


昭和ストア
フロント
標準仕様

技術資料

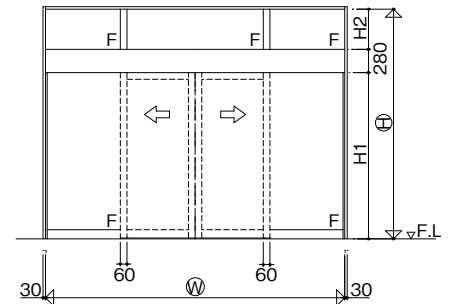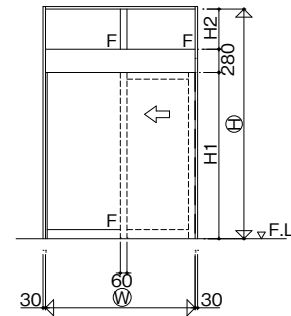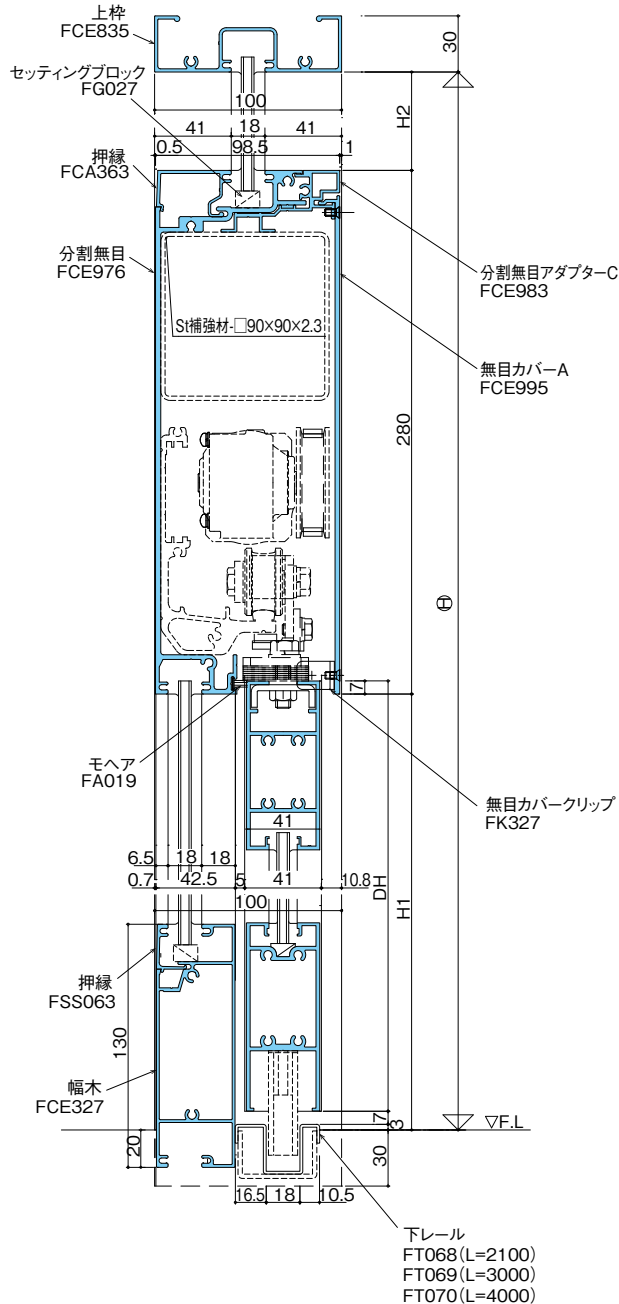




※片引きの場合、モルタル納まりにおいて、たて枠内の補助光線配線部にはトロ避けとしてチャンネル材等で中空スペースを確保してください。
※ランマがある場合は吊束を使用してください。
※ランマがあり引分けの場合は吊束を2本以上使用し、吊束間を2500mm以内としてください。

●突合せ部


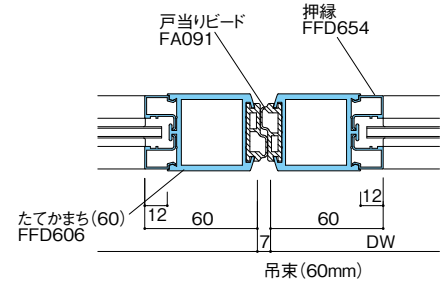


●中さん部


●ランマ部

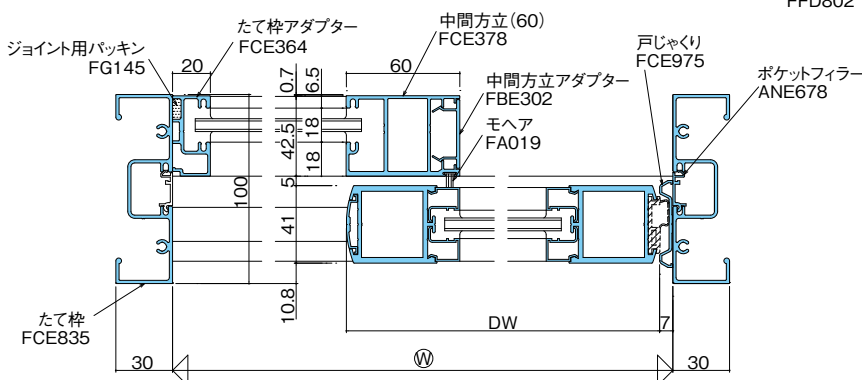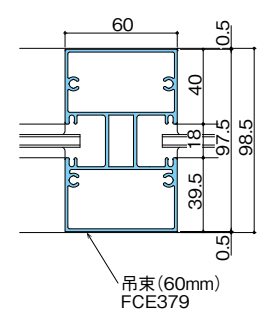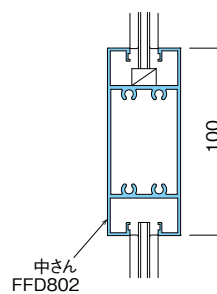



枠	18mm
障子	15mm

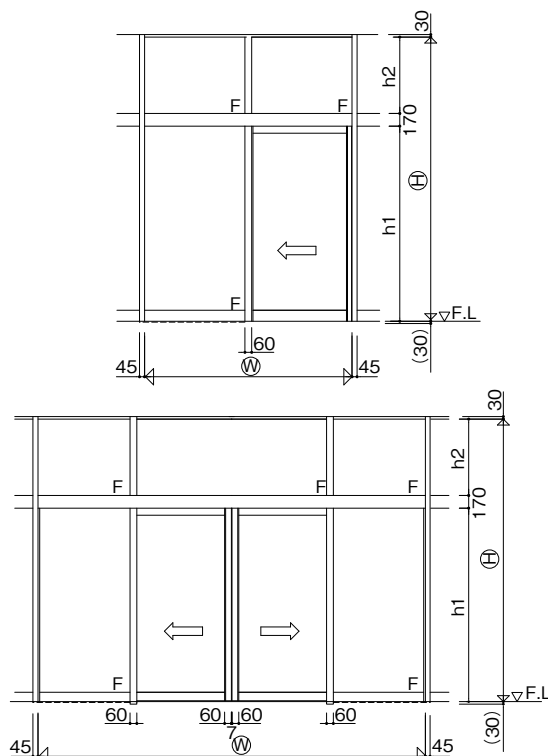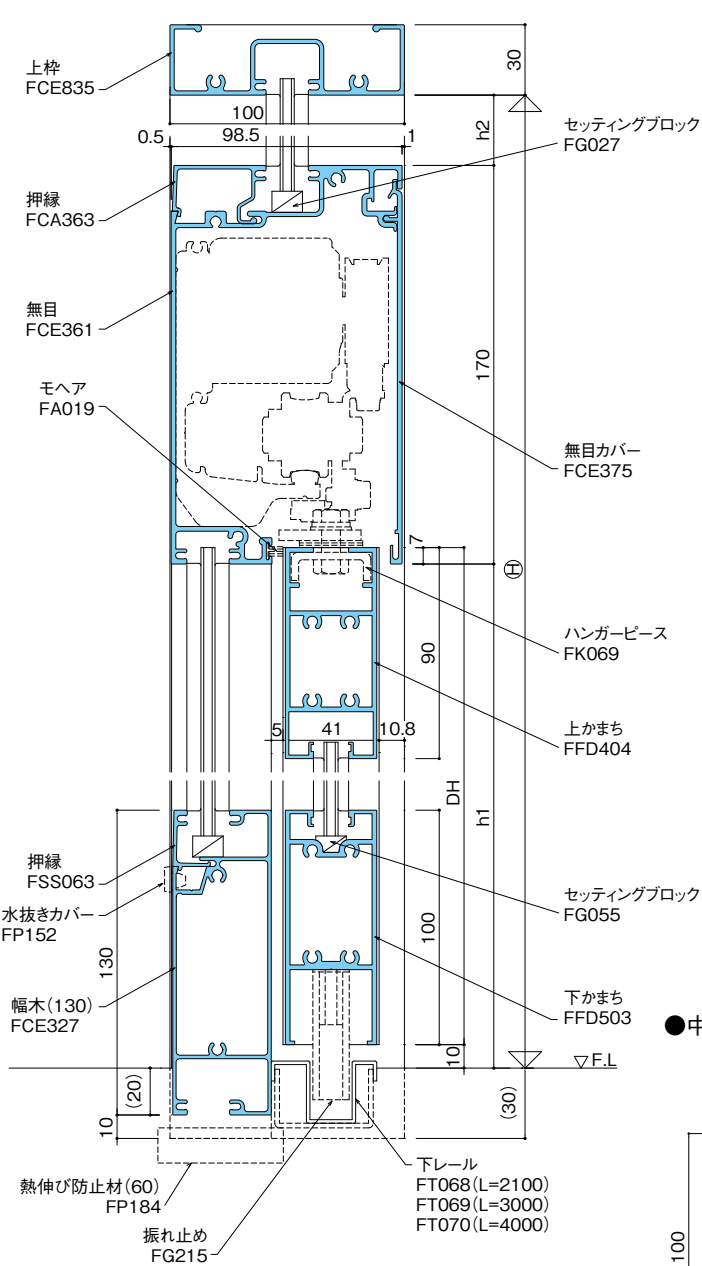

●突合せ部

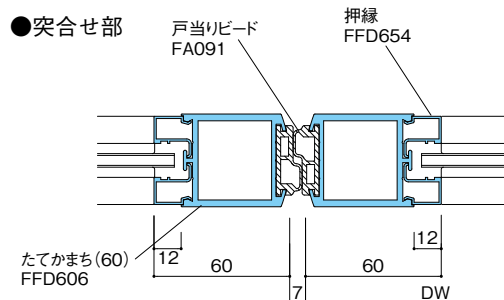

●戸じゃくり付

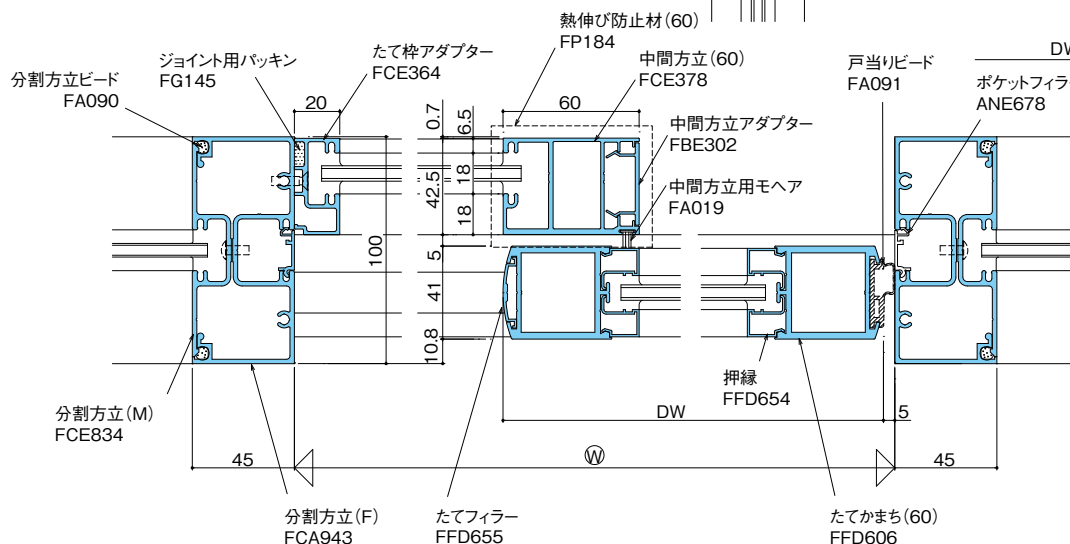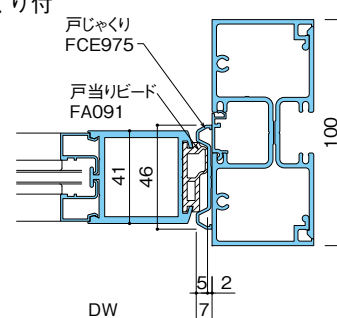

※引き残し (P.175参照)

FIX枠

自動ドア

半自動
引戸

引戸

丁番ドア

フロア
ヒンジドア

ピボット
ヒンジドア

横引き折り
たたみ戸

窓

内部専用
フロント

汎用材

納まり参考図

膳板・水切
一覧表

サイディング
ボード
一覧表

昭和ストア
フロント
標準仕様

技術資料

枠	18mm
障子	15mm

FIX枠

自動ドア

半自動
引戸

引戸

丁番ドア

フロア
ヒンジドア

ピボット
ヒンジドア

横引き折り
たたみ戸

窓

内部専用
フロント

汎用材



納まり参考図

膳板・水切
一覧表



サイディング
ボード
一覧表

昭和ストア
フロント
標準仕様

技術資料

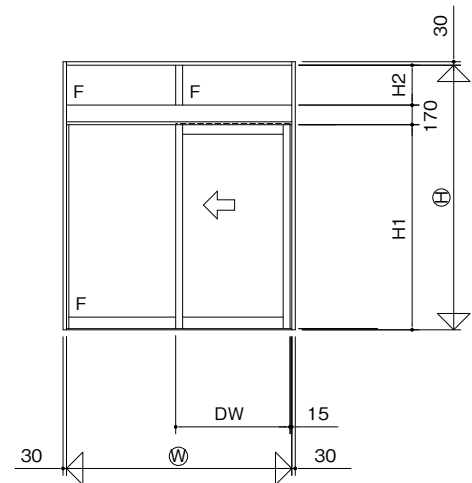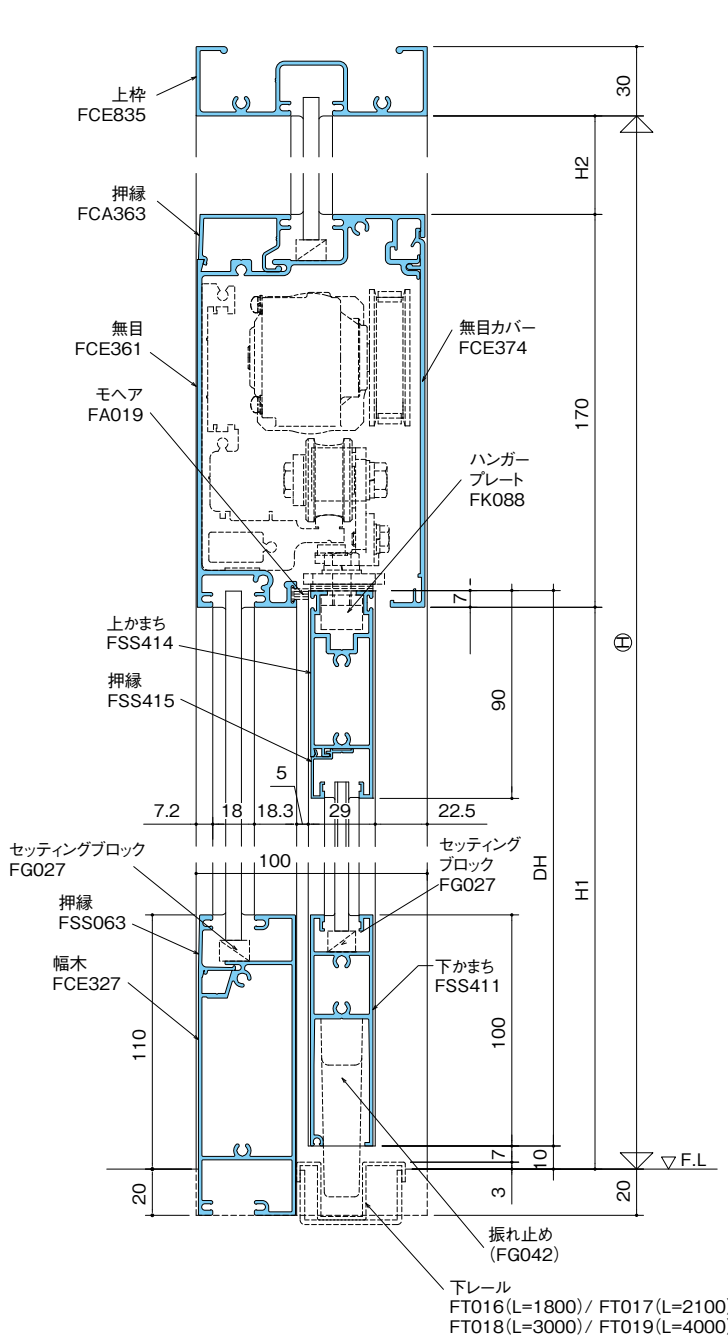

● 召合せ部

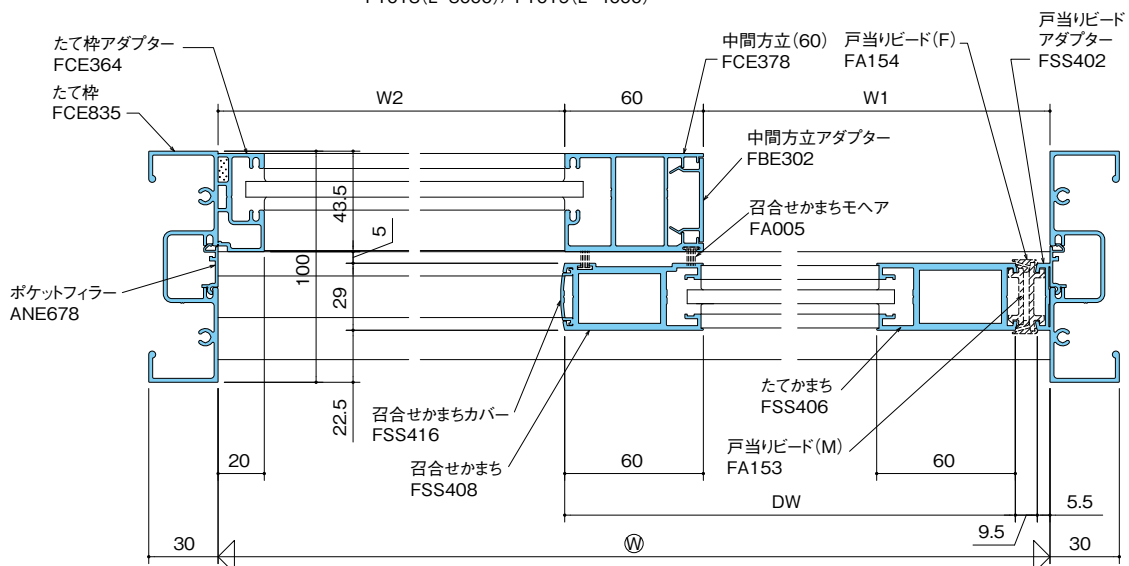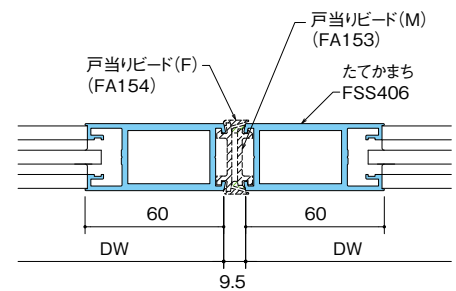

※引き残し (P.175参照)

枠	18mm
障子	15mm

FIX枠

自動ドア

半自動
引戸

引戸

丁番ドア

フロア
ヒンジドア

ピボット
ヒンジドア

横引き折り
たたみ戸

窓

内部専用
フロント

汎用材


納まり参考図

膳板・水切
一覧表

サイディング
ボード
一覧表

昭和ストア
フロント
標準仕様

技術資料

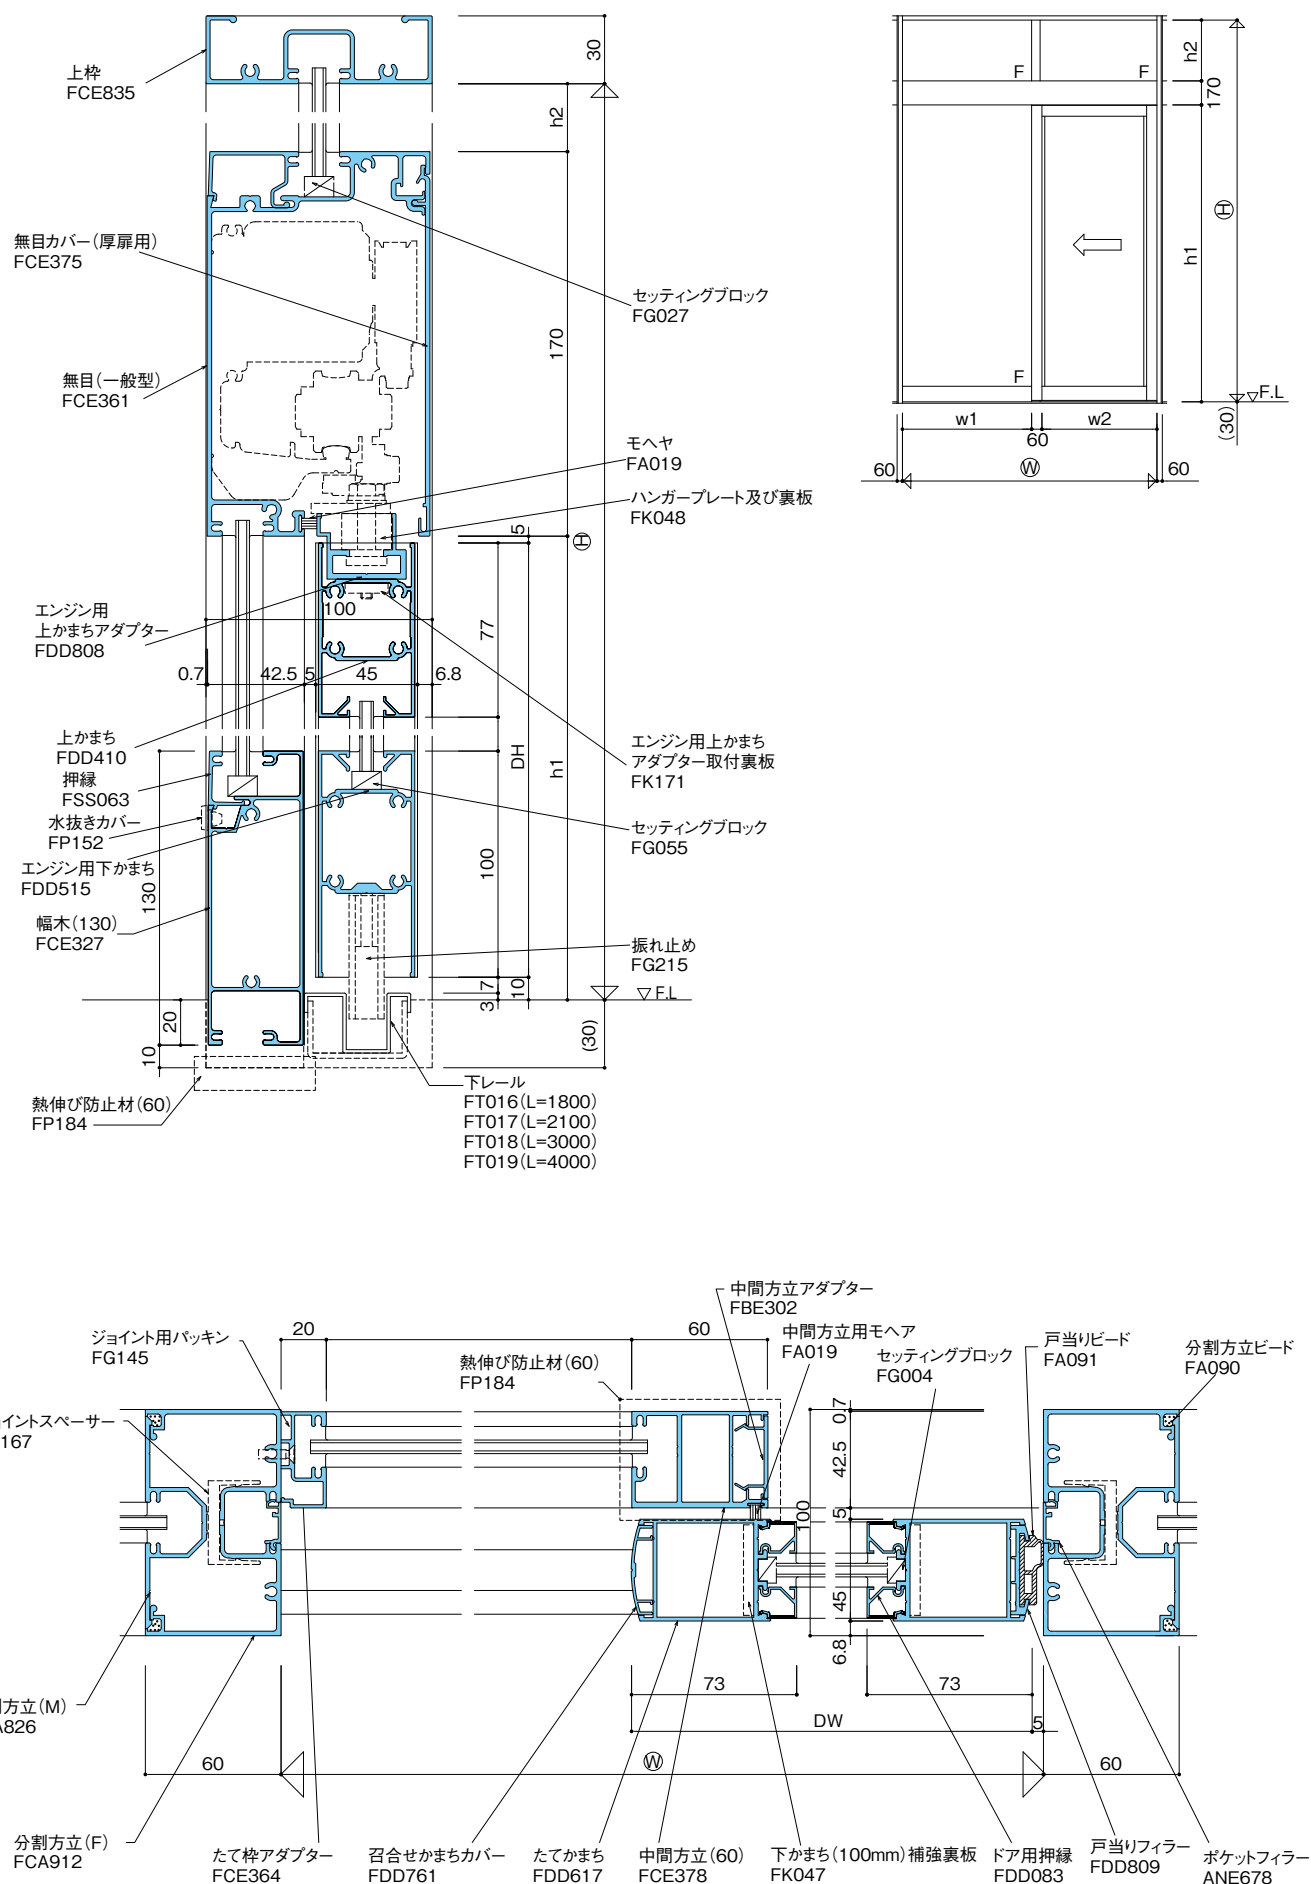

※引き残し (P.175参照)

FIX 棒

自動ドア

半自動
引戸

引戸

丁番ドア

フロア
ヒンジドア

ピボット
ヒンジドア

横引き折り
たたみ戸

窗

内部専用
フロント

汎用材


納まり参考図

膳板・水切
一覽表


サイディング
ボーダー
一監事

昭和ストア
フロント
標準仕様



技術資料

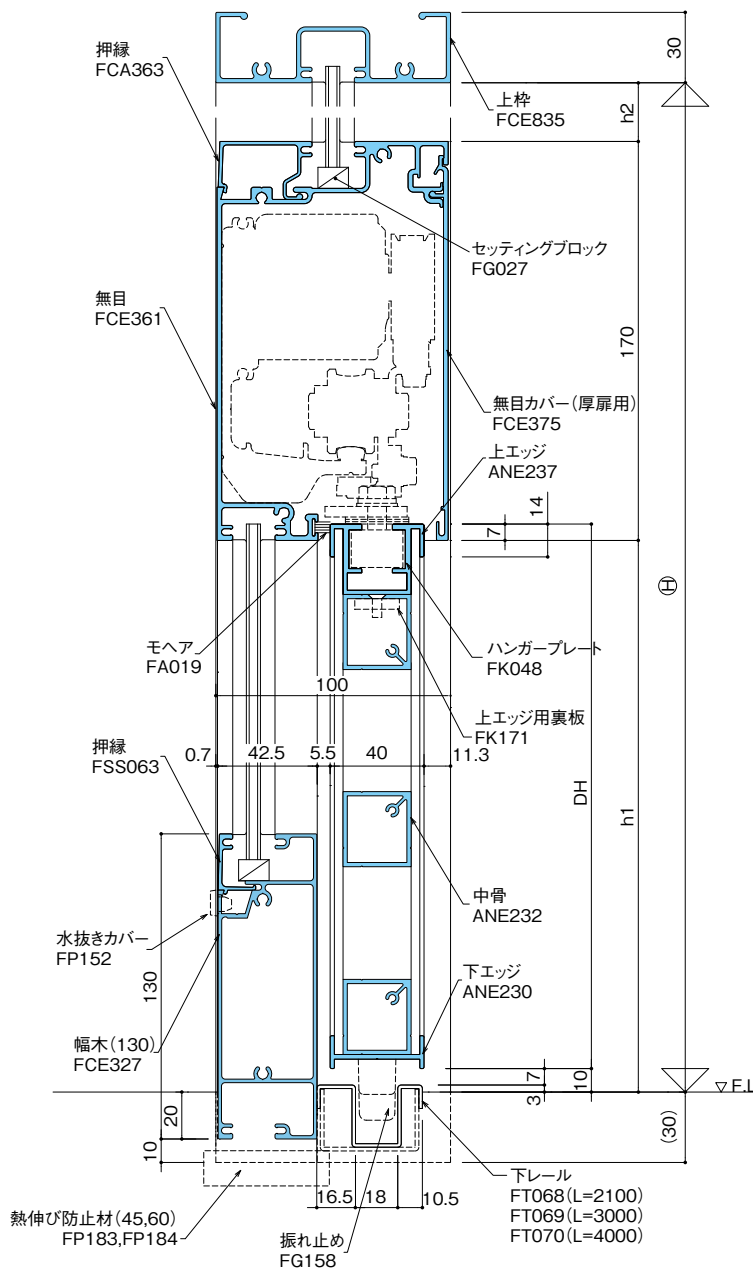

●突合せ部

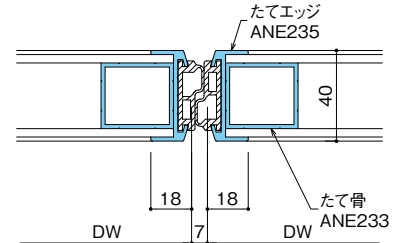

●中間方立 (45)

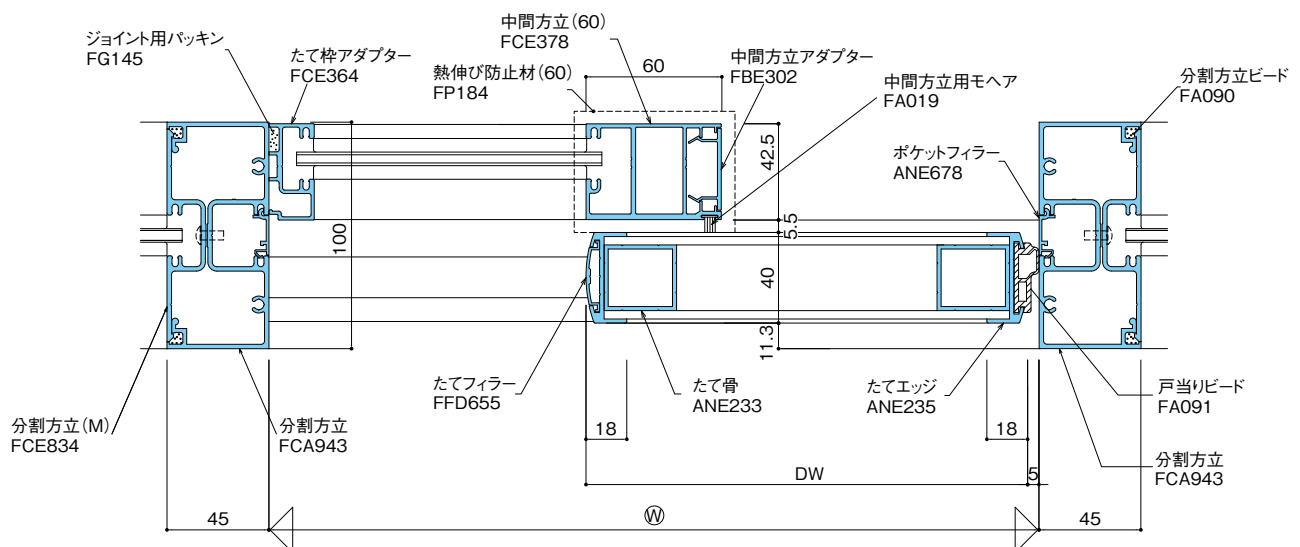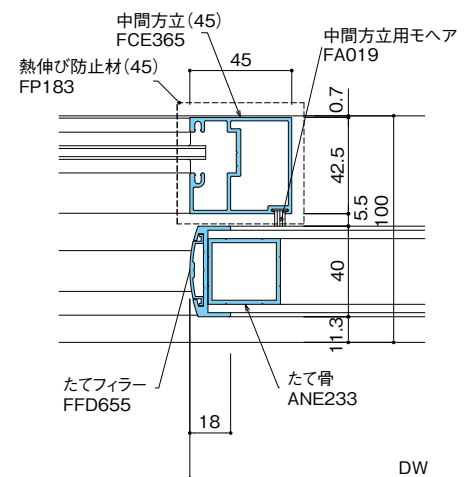

※引き残し (P.175参照)

※面材はアルミ複合版3mmを想定

杵	18mm
障子	15mm

※本図の縮尺は20%です

FIX棒

自動ドア

半自動
引戸

引戸

丁番ドア

フロア
ヒンジドア

ピボット
ヒンジドア

横引き折り
たたみ戸

竊

内部専用
フロント

汎用材



納まり参考図

膳板・水切
一覧表

サイディング
ボード

昭和ストア
フロント
標準仕様

技術資料

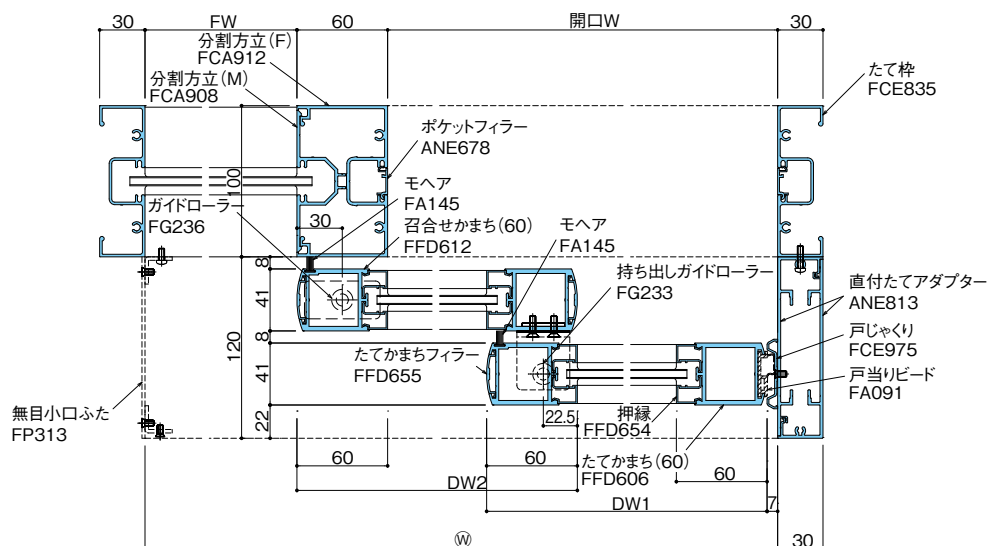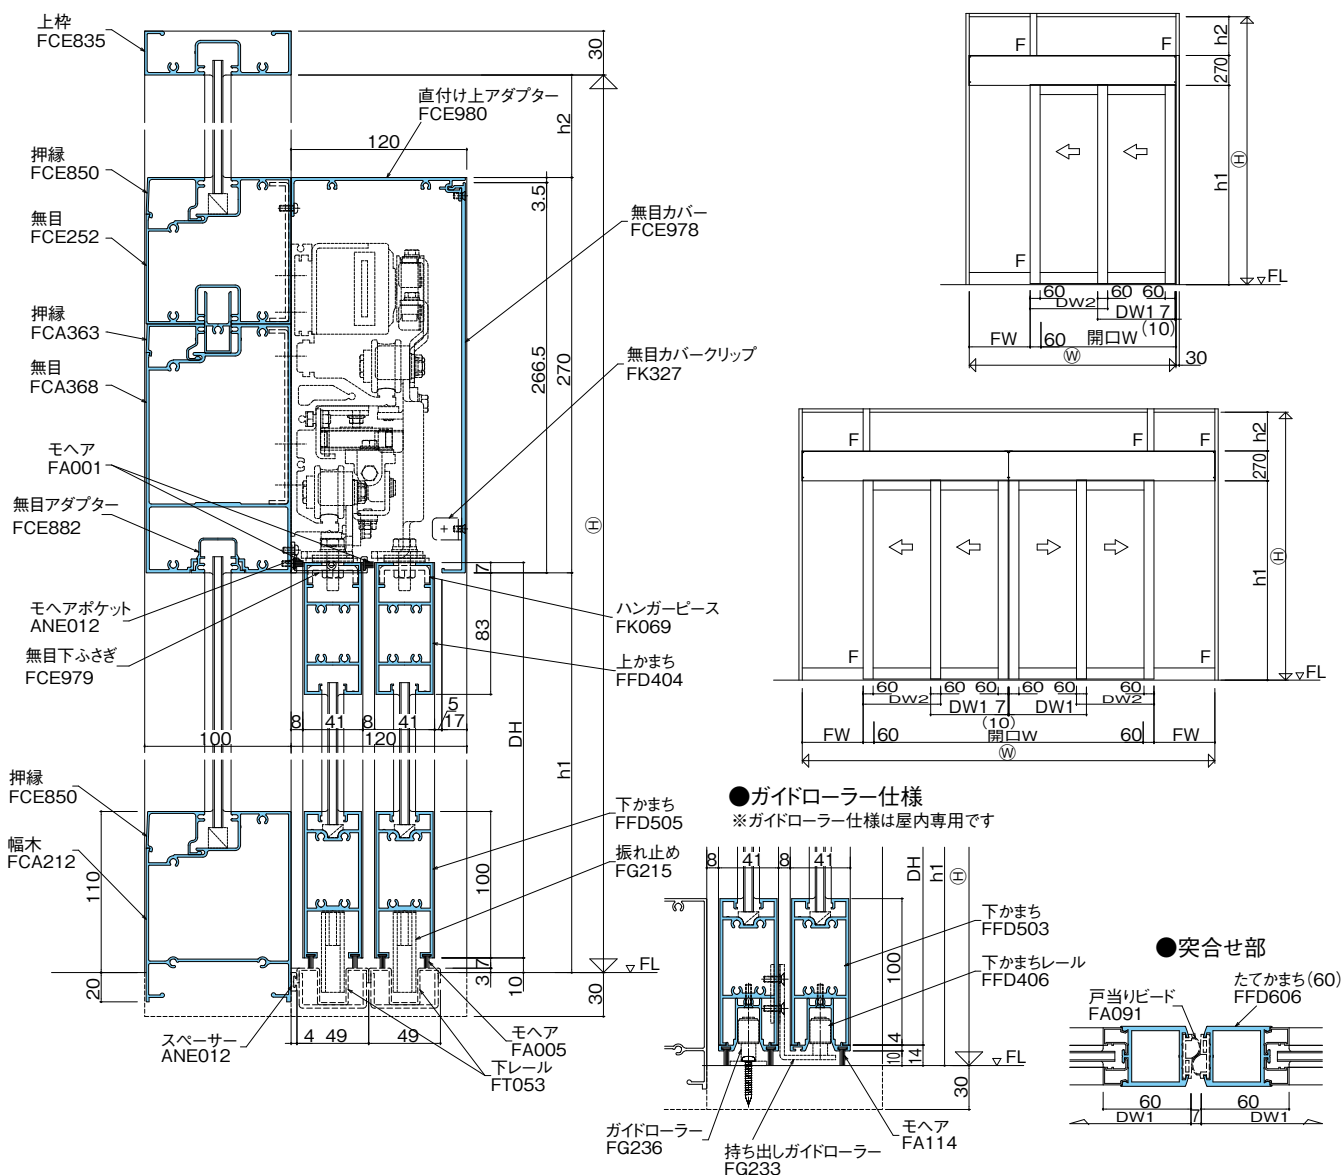

杵	18mm
障子	15mm

※本図の縮尺は20%です

FIX枠

自動ドア

半自動
引戸

引戸

丁番ドア

フロア
ヒンジドア

ピボット
ヒンジドア

横引き折り
たたみ戸

案

内部専用
フロント

汎用材


納まり参考図

膳板・水切
一覧表

サイディング
ボード

昭和ストア
フロント
標準仕様

技術資料

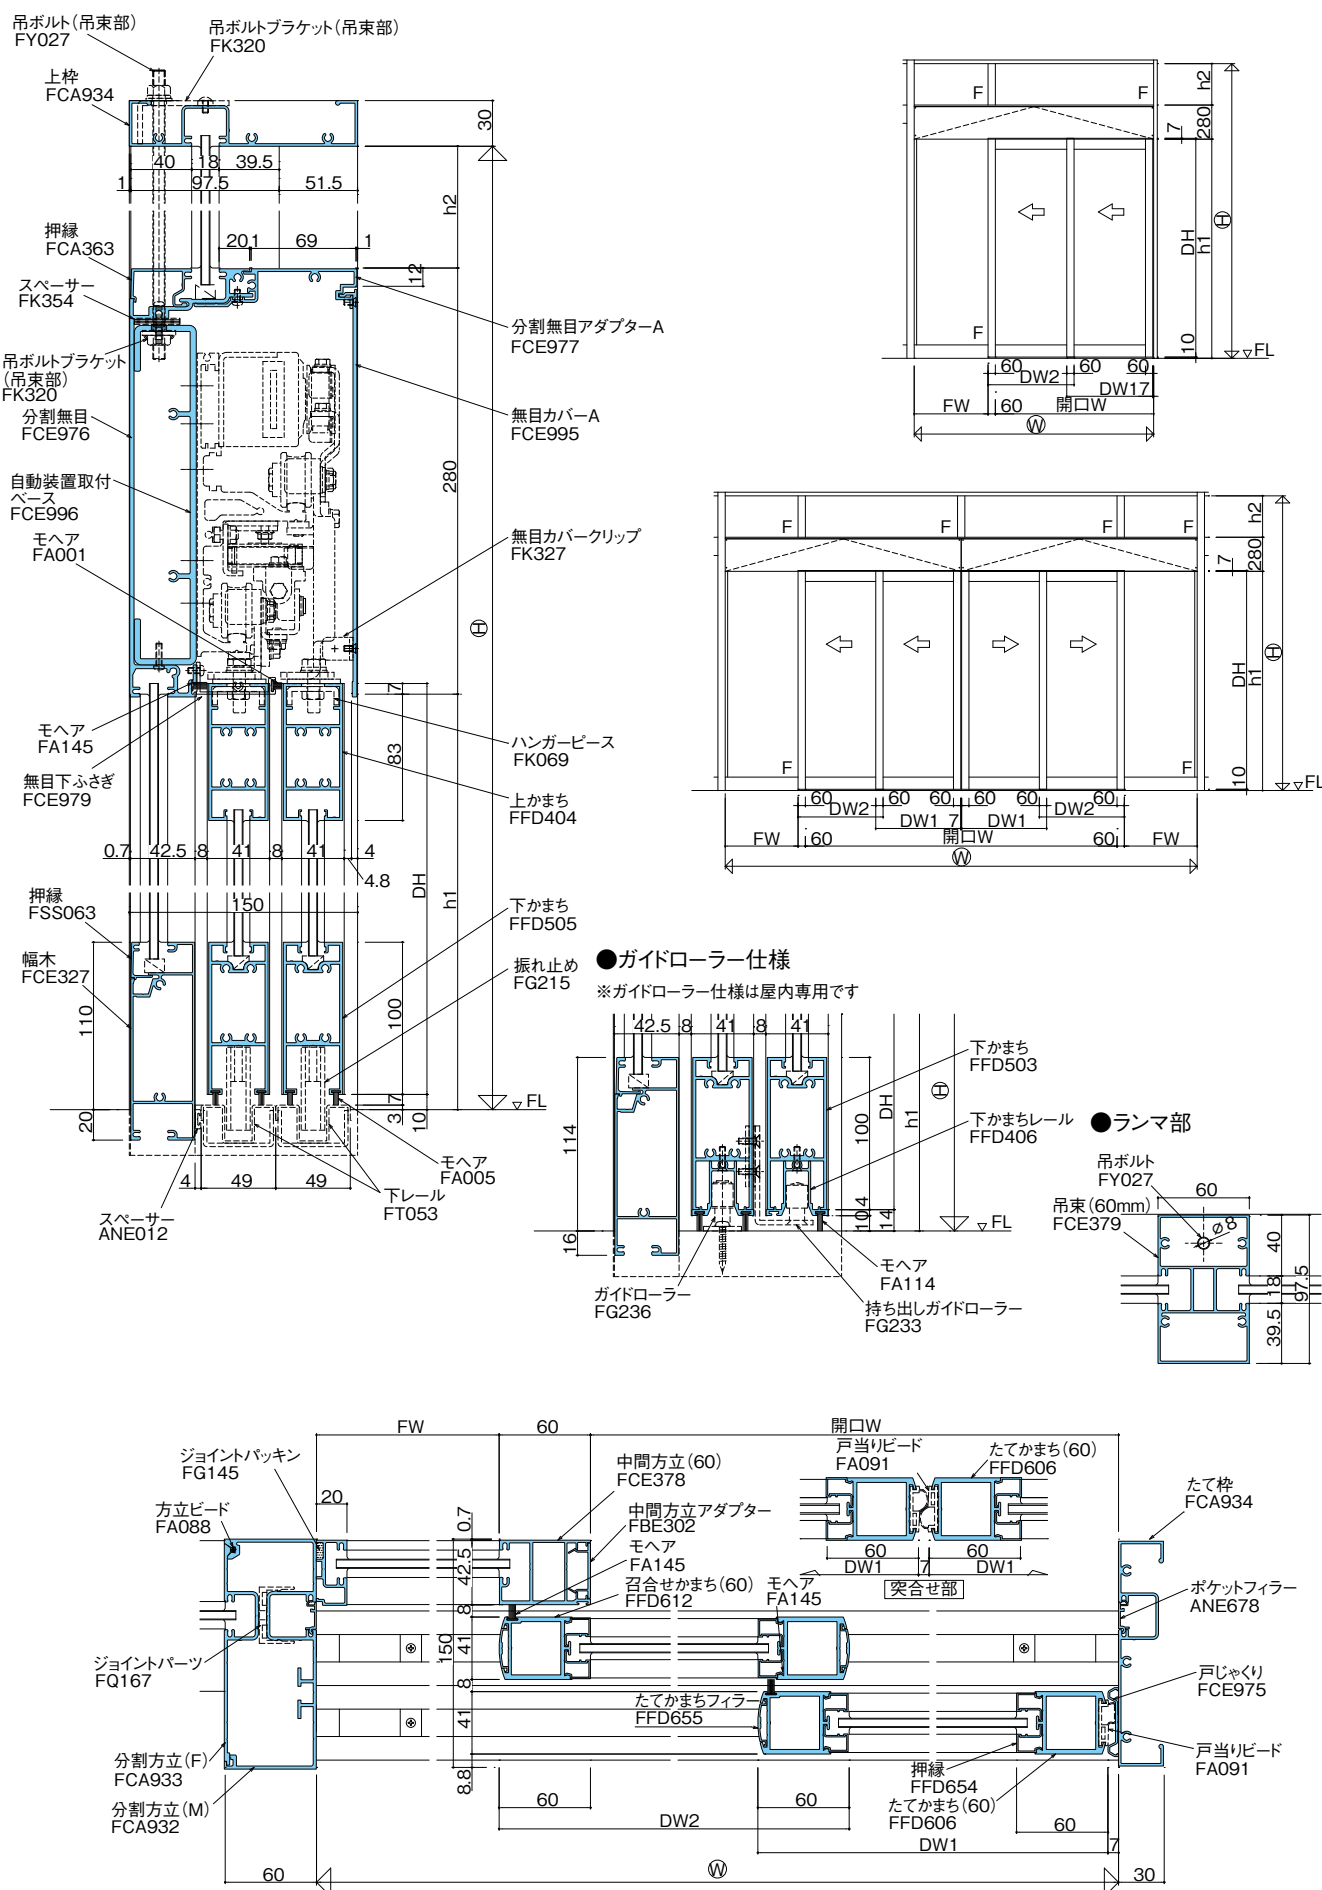

※ミリオンエンジン以外を使用する際は、見込みが異なる場合がありますのでお問い合わせください。

自動ドア

枠見込120mm
ダブルスライド自動ドア
フラッシュドア（ドア厚40mm）組込み

※本図の縮尺は20%です

FIX枠

自動ドア

半自動
引戸

引戸

丁番ドア

フロア
ヒンジドア

ピボット
ヒンジドア

横引き折り
たたみ戸

窓

内部専用
フロント

汎用材


納まり参考図

膳板・水切
一覧表

サイディング
ボーダー
一覧表

昭和ストア
フロント
標準仕様

技術資料

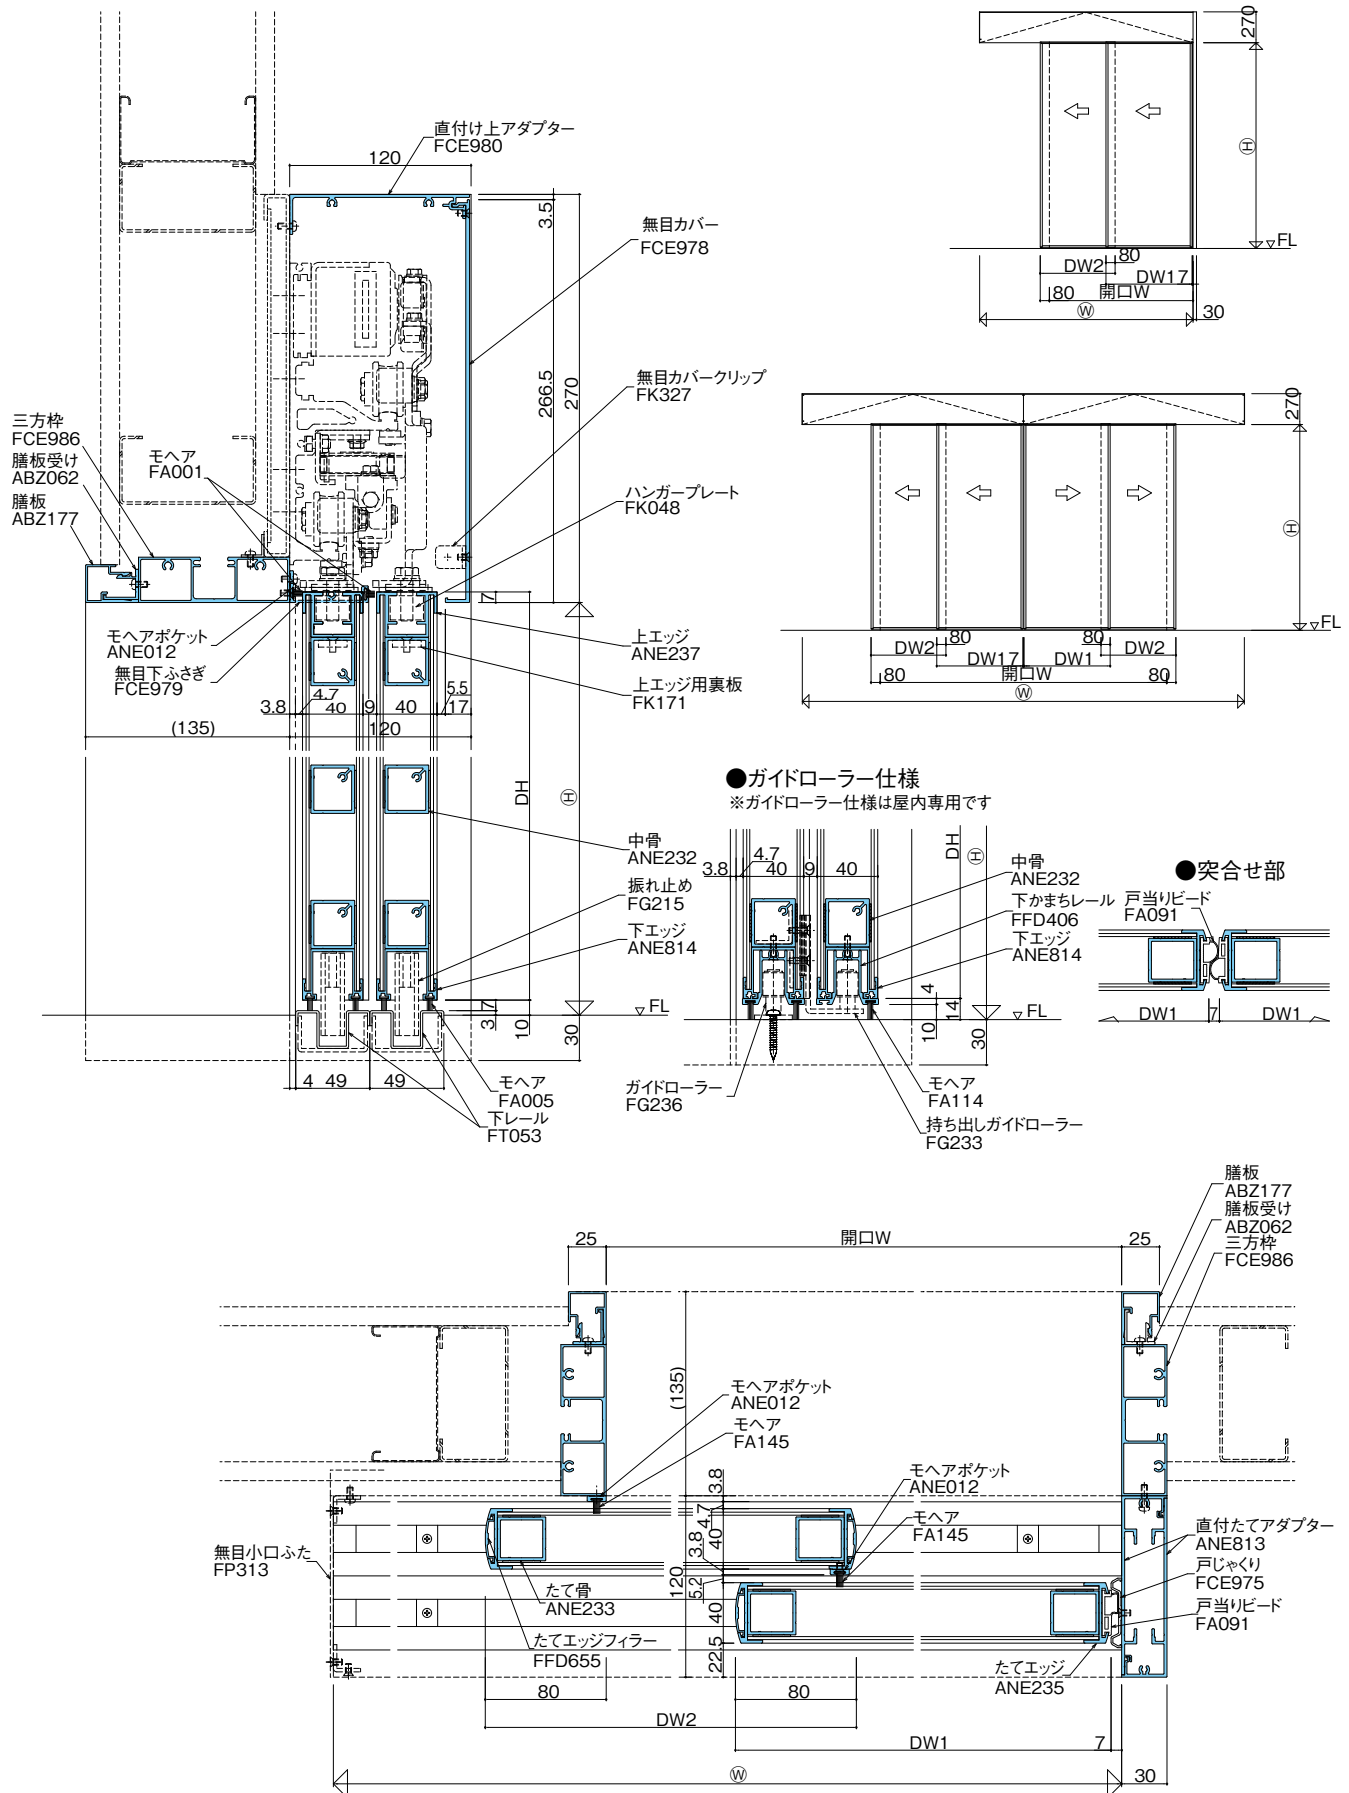

※面材はアルミ複合版3mmを想定