

枠	18mm
障子	15mm

FIX枠

自動ドア

半自動
引戸

引戸

丁番ドア

フロア
ヒンジドア

ピボット
ヒンジドア

横引き折り
たたみ戸

窓

内部専用
フロント

汎用材


納まり参考図

膳板・水切
一覧表


サイディング
ボーダー
一覧表

昭和ストア
フロント
標準仕様

技術資料

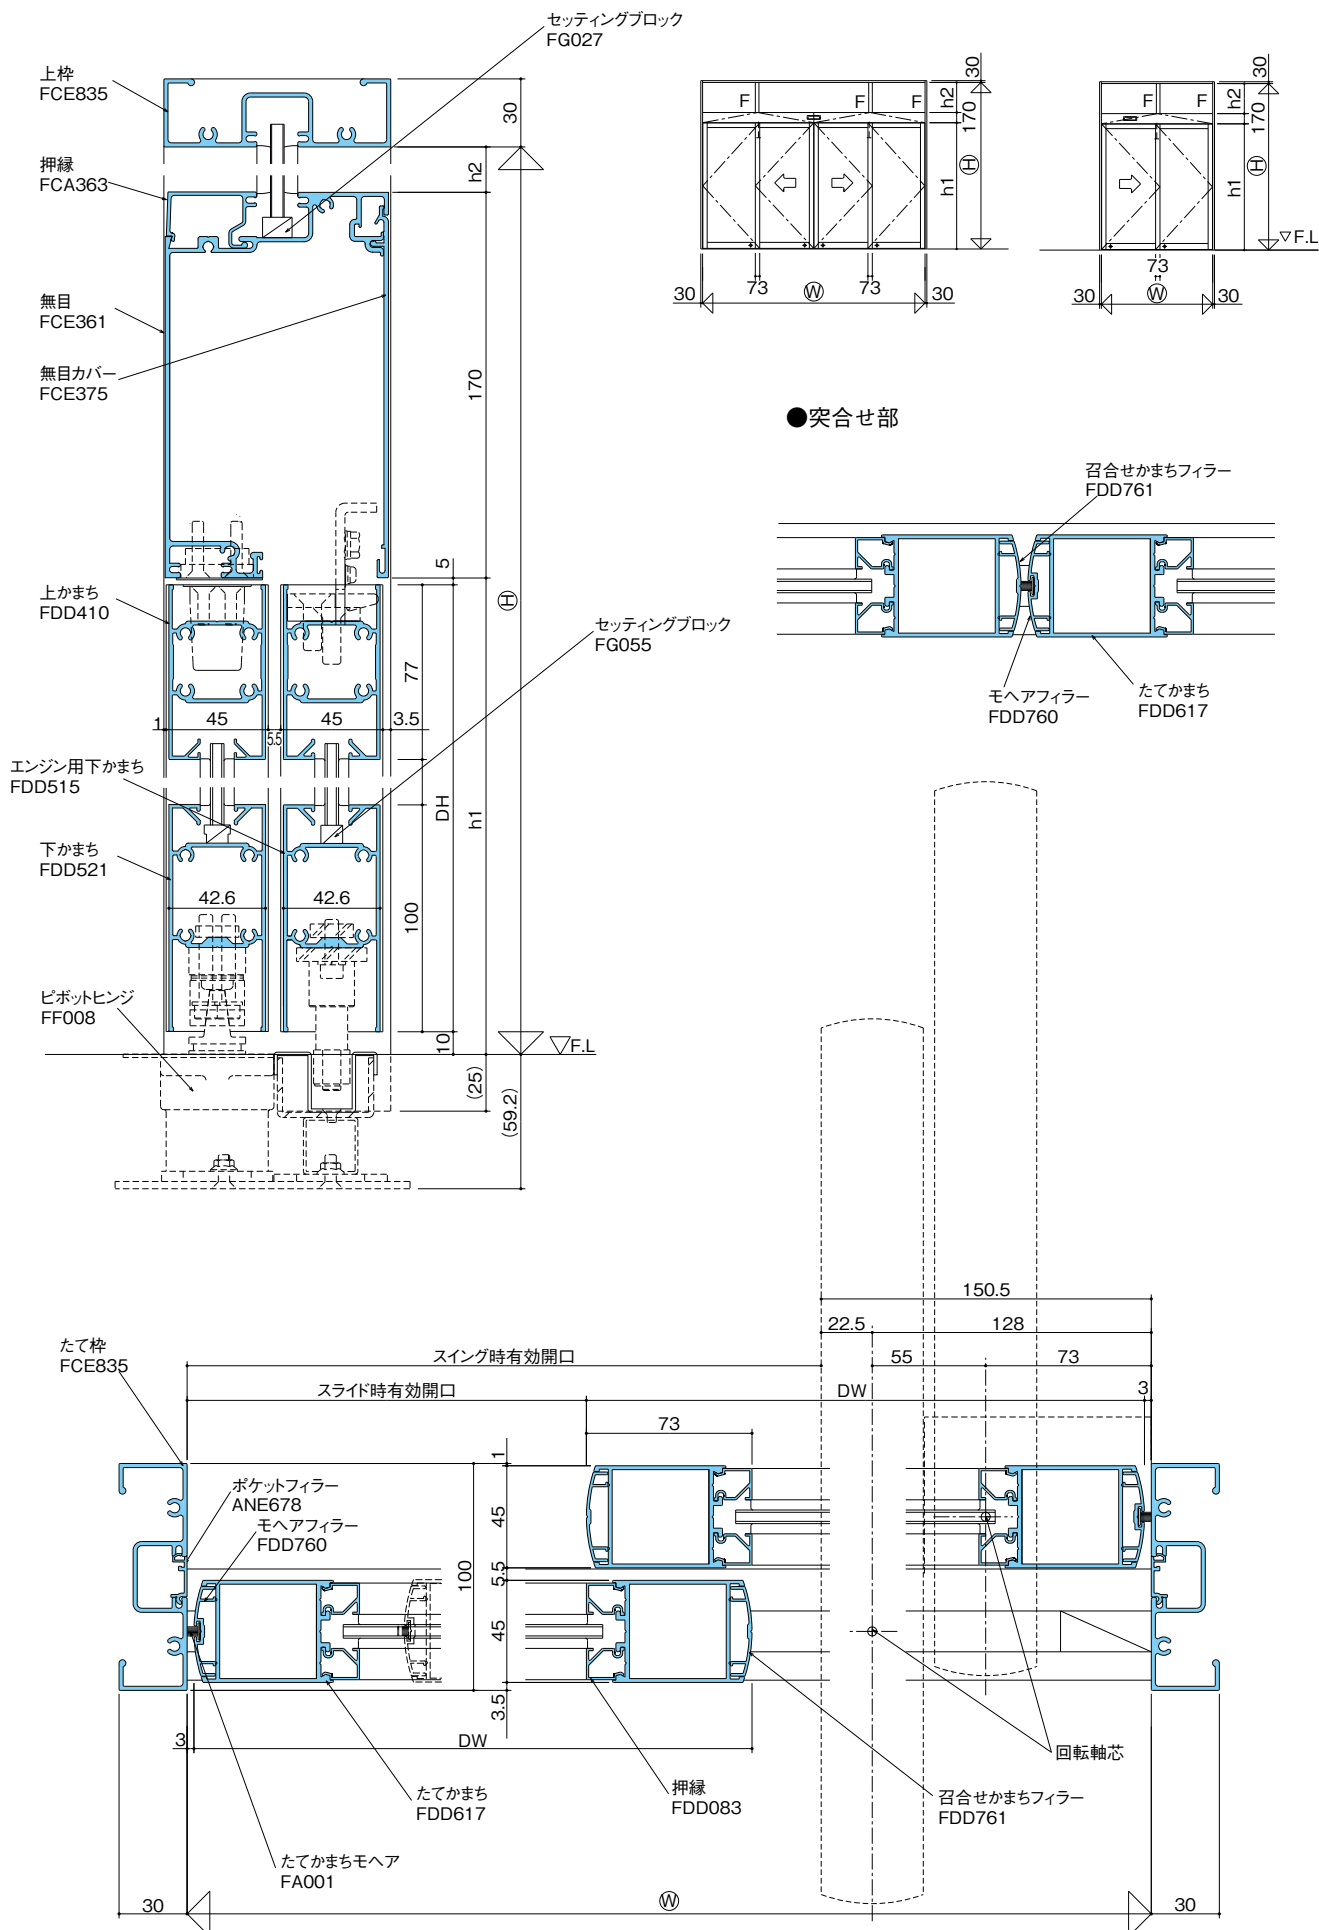

※本図の縮尺は20%です

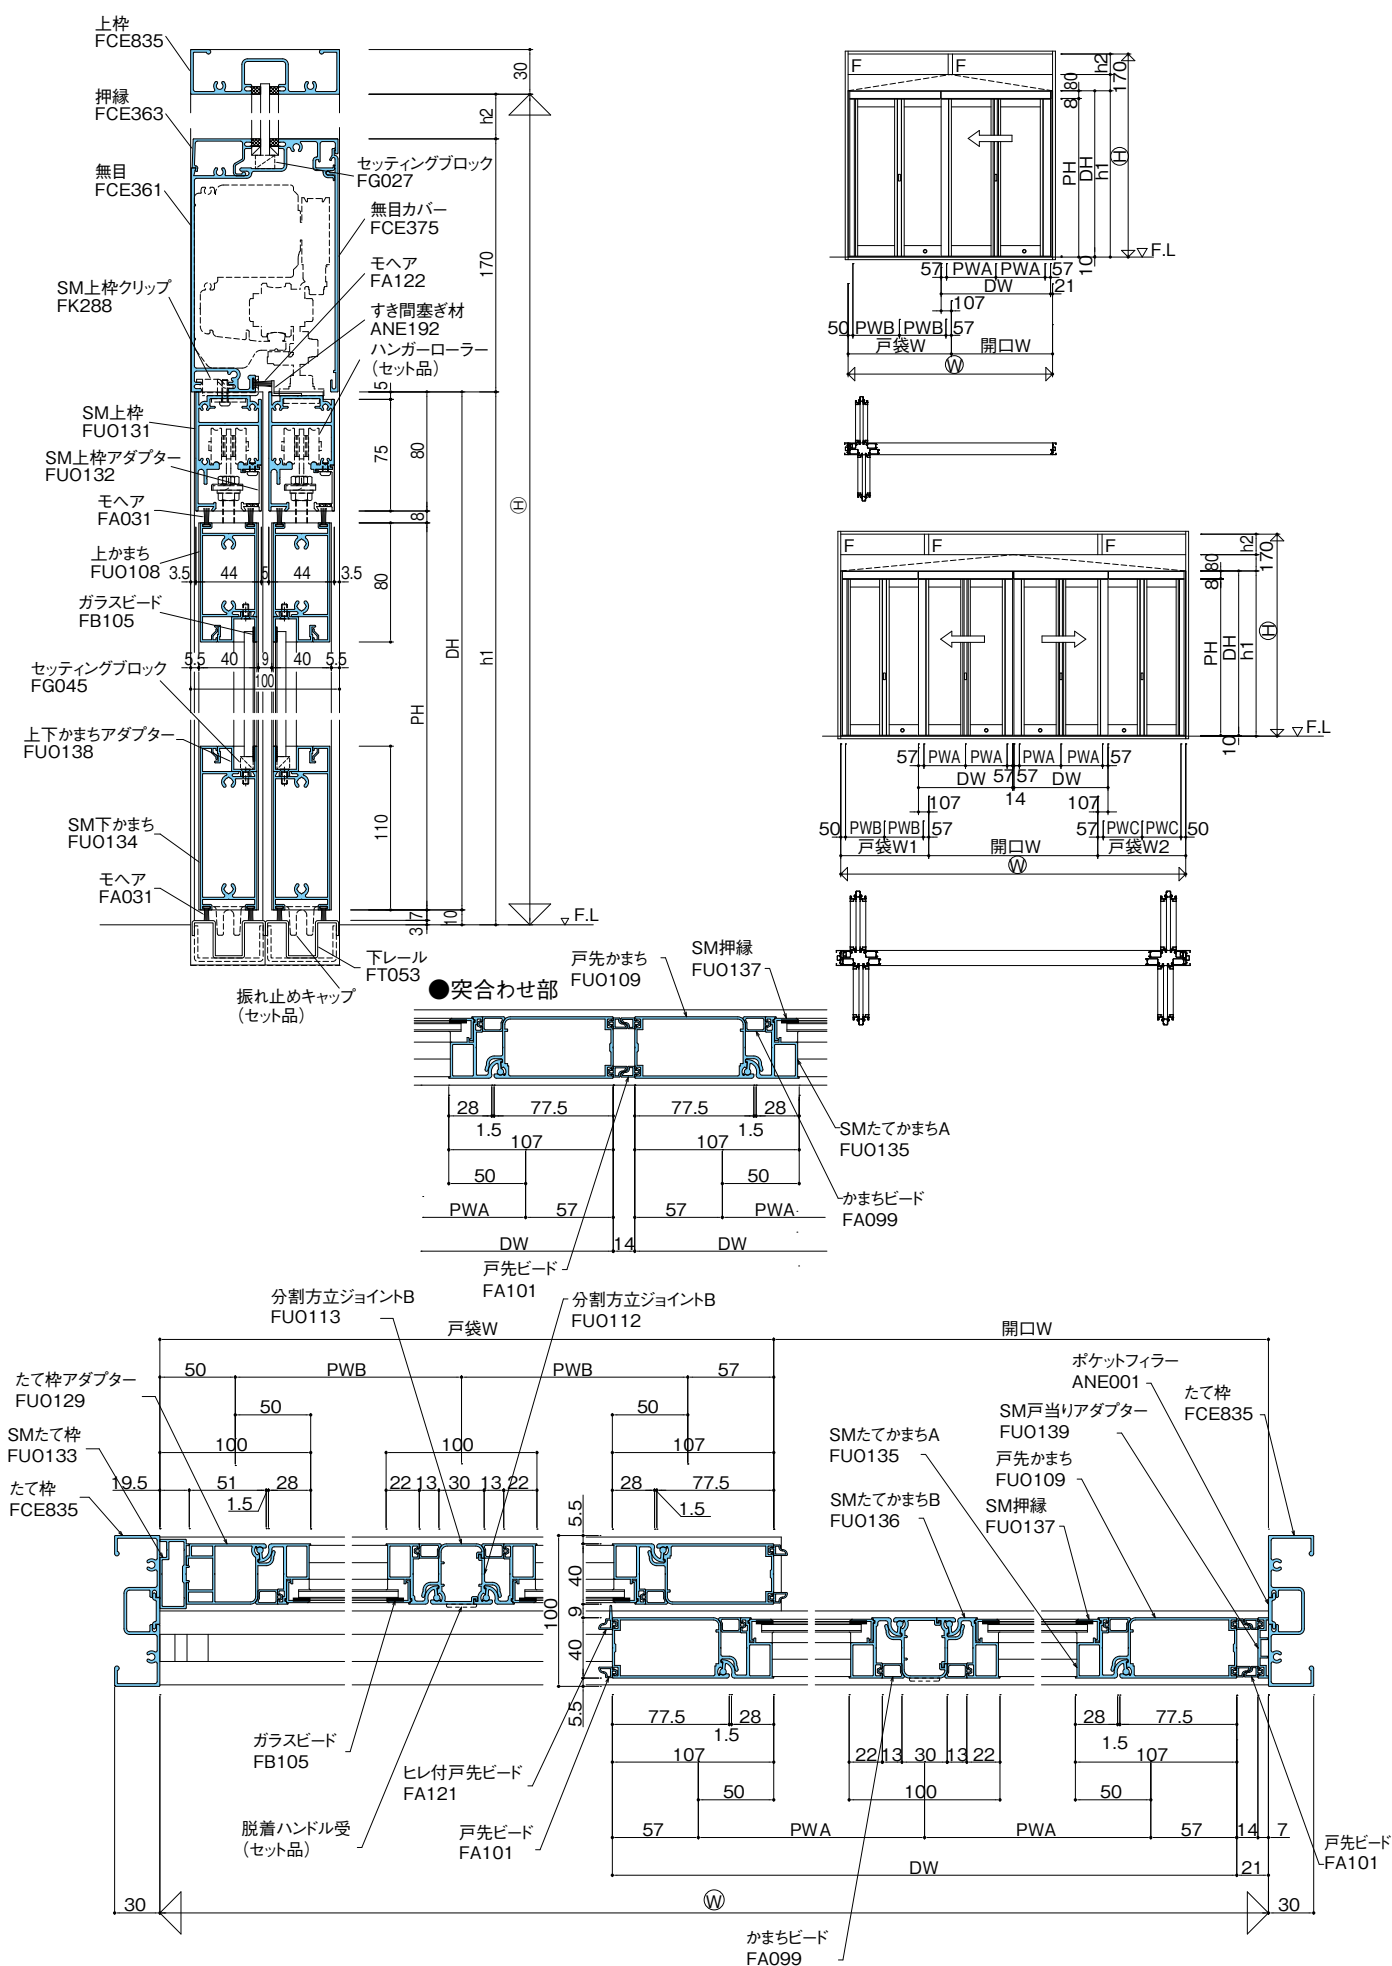

FIX枠

自動ドア

半自動
引戸

引戸

丁番ドア

フロア
ヒンジドア

ピボット
ヒンジドア

横引き折り
たたみ戸

窓

内部専用
フロント

汎用材

納まり参考図

膳板・水切
一覽表

サイディング
ボード

昭和ストア
フロント

参考文献
