

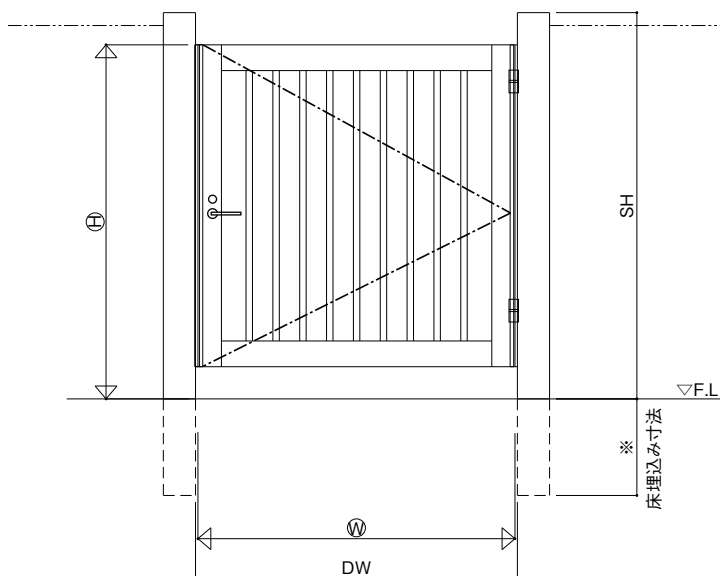


※本図の縮尺は15%です

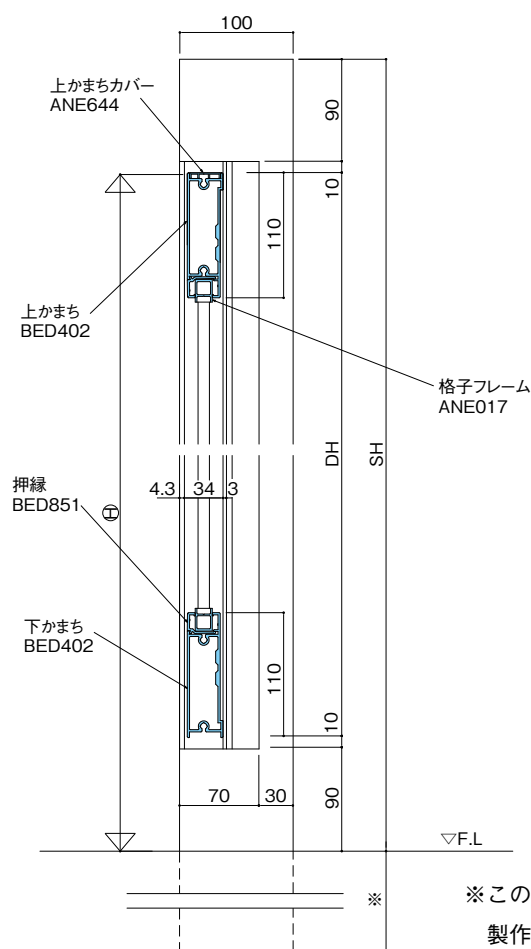

※この門扉の仕様は ⑨ 寸法 1,000mm×⑩ 寸法 1,300mmで設計しています。
製作範囲については当社までお問合せください。

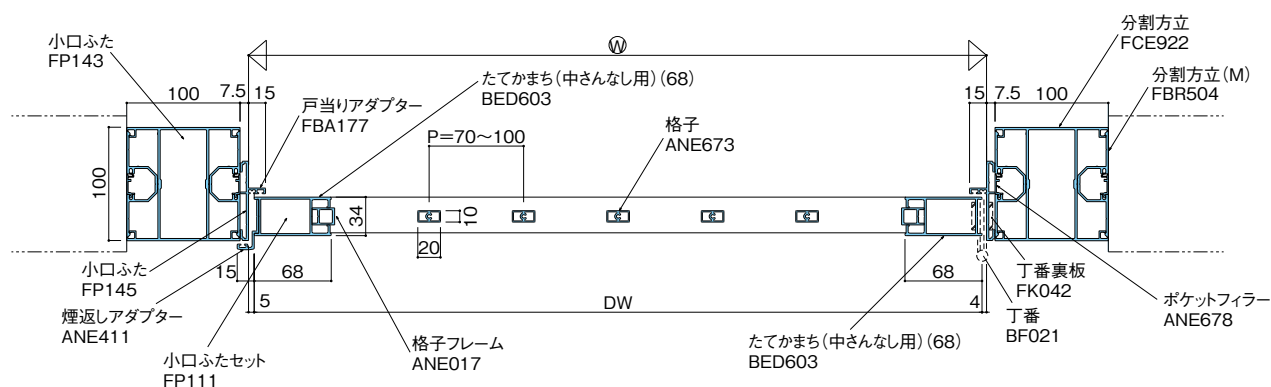

FIX棒

自動ドア

半自動
引戸

引戸

丁番ドア

フロア
ヒンジドア

ピボット

横引き折り
たたみ戸

窓

内部専用
フロント

汎用材

納まり参考図

膳板・水切
一覽表

サイディング
ボーダー
一覧表

昭和ストア
フロント
標準仕様

技術資料