


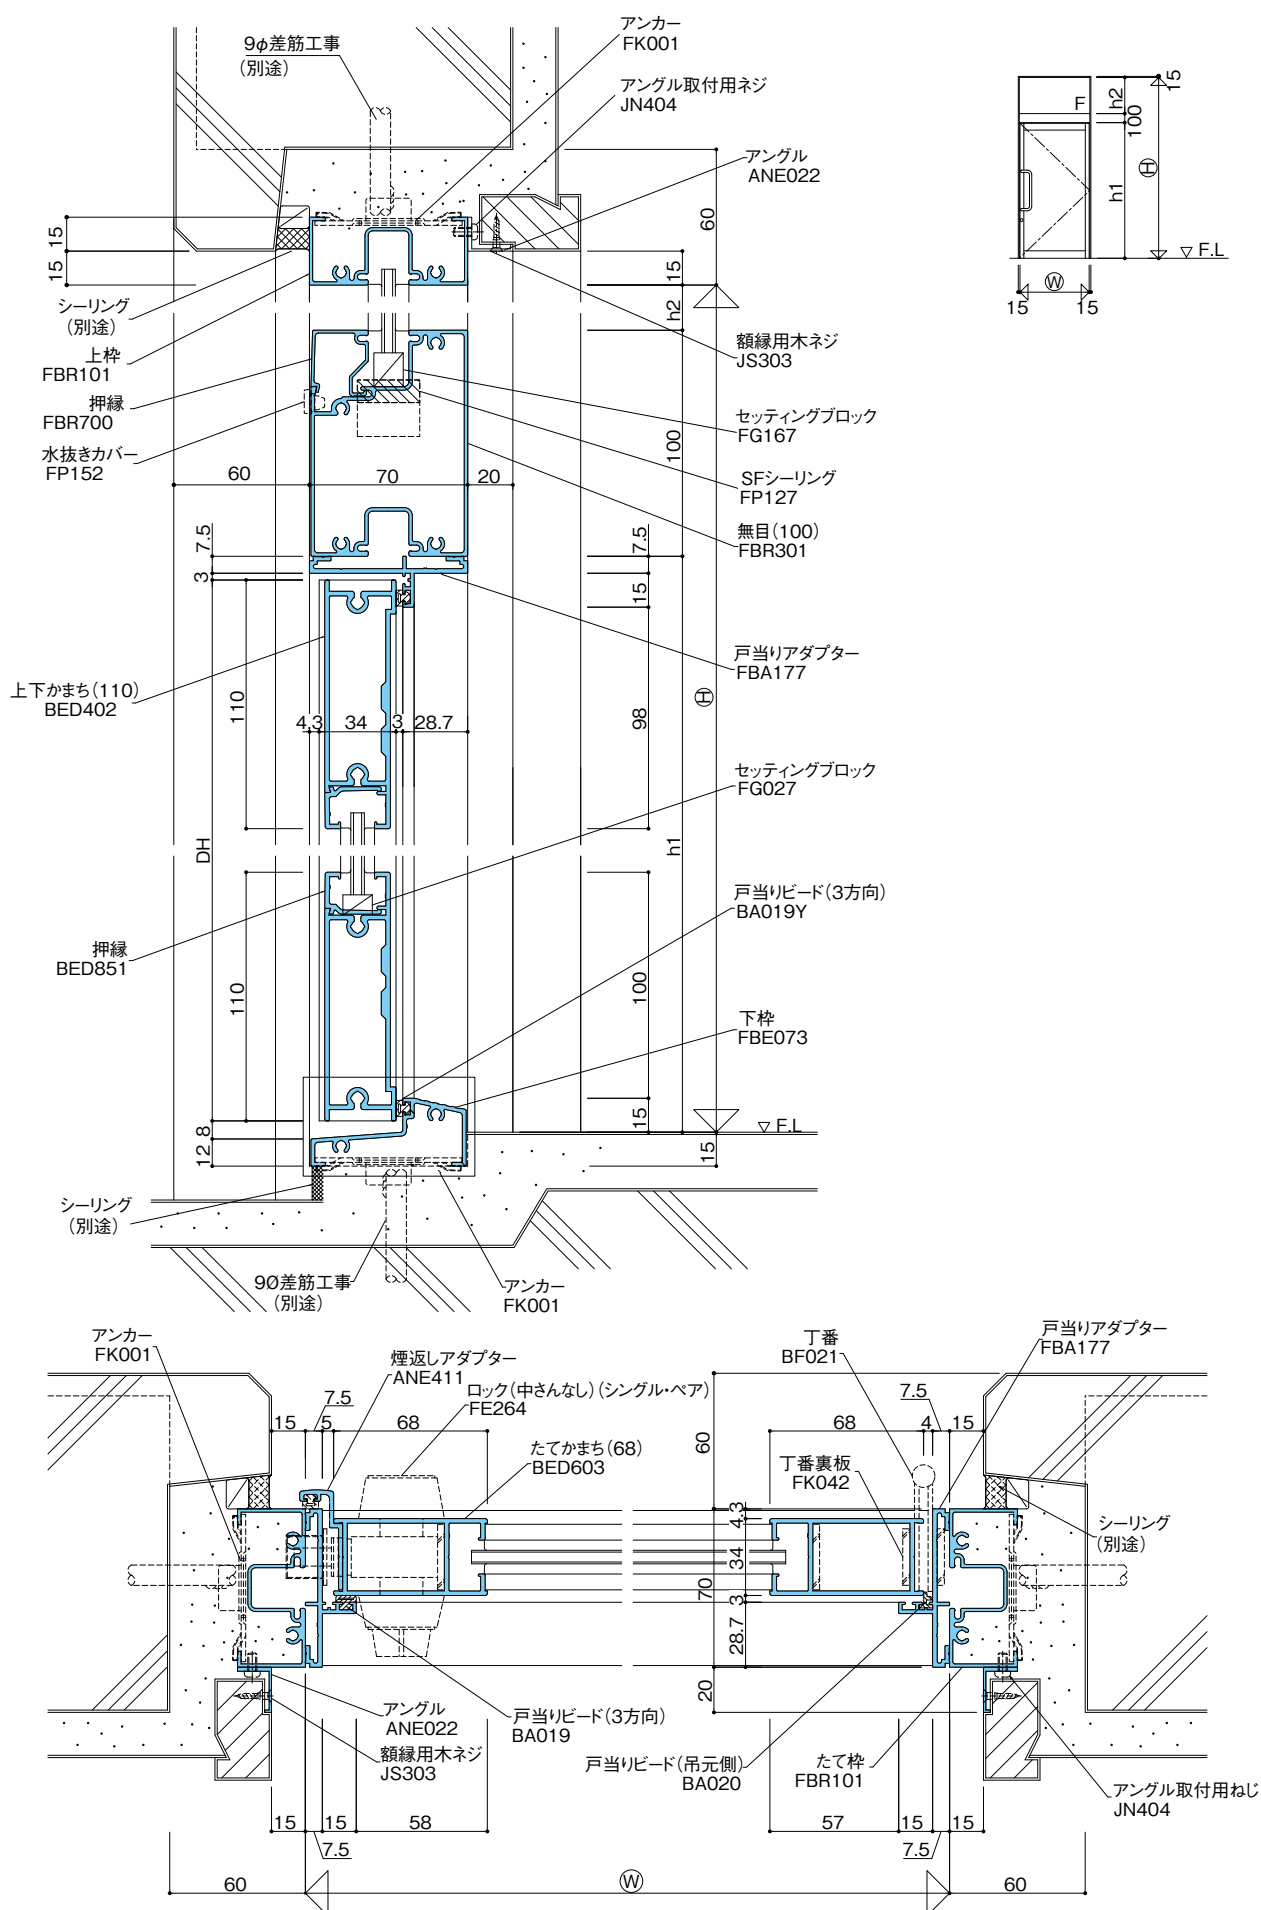

FIX枠
自動ドア
半自動引戸
引戸
丁番ドア
フロアヒンジドア
ピボットヒンジドア
横引き折りたたみ戸
窓
内部専用フロント
汎用材
納まり参考図
膳板・水切一覧表
サイディングボード一覧表
昭和ストアフロント標準仕様
技術資料