

|    |      |
|----|------|
| 杵  | 18mm |
| 障子 | 15mm |

## FIX棒

自動ドア

半自動  
引戸

引戸

丁番ドア

フロア  
ヒンジドア

ピボット  
ヒンジドア

横引き折り  
たたみ戸

窓

内部専用  
フロント

汎用材


納まり参考図

膳板・水切  
一覧表

サイディング  
ボード

昭和ストア  
フロント

## 技術資料

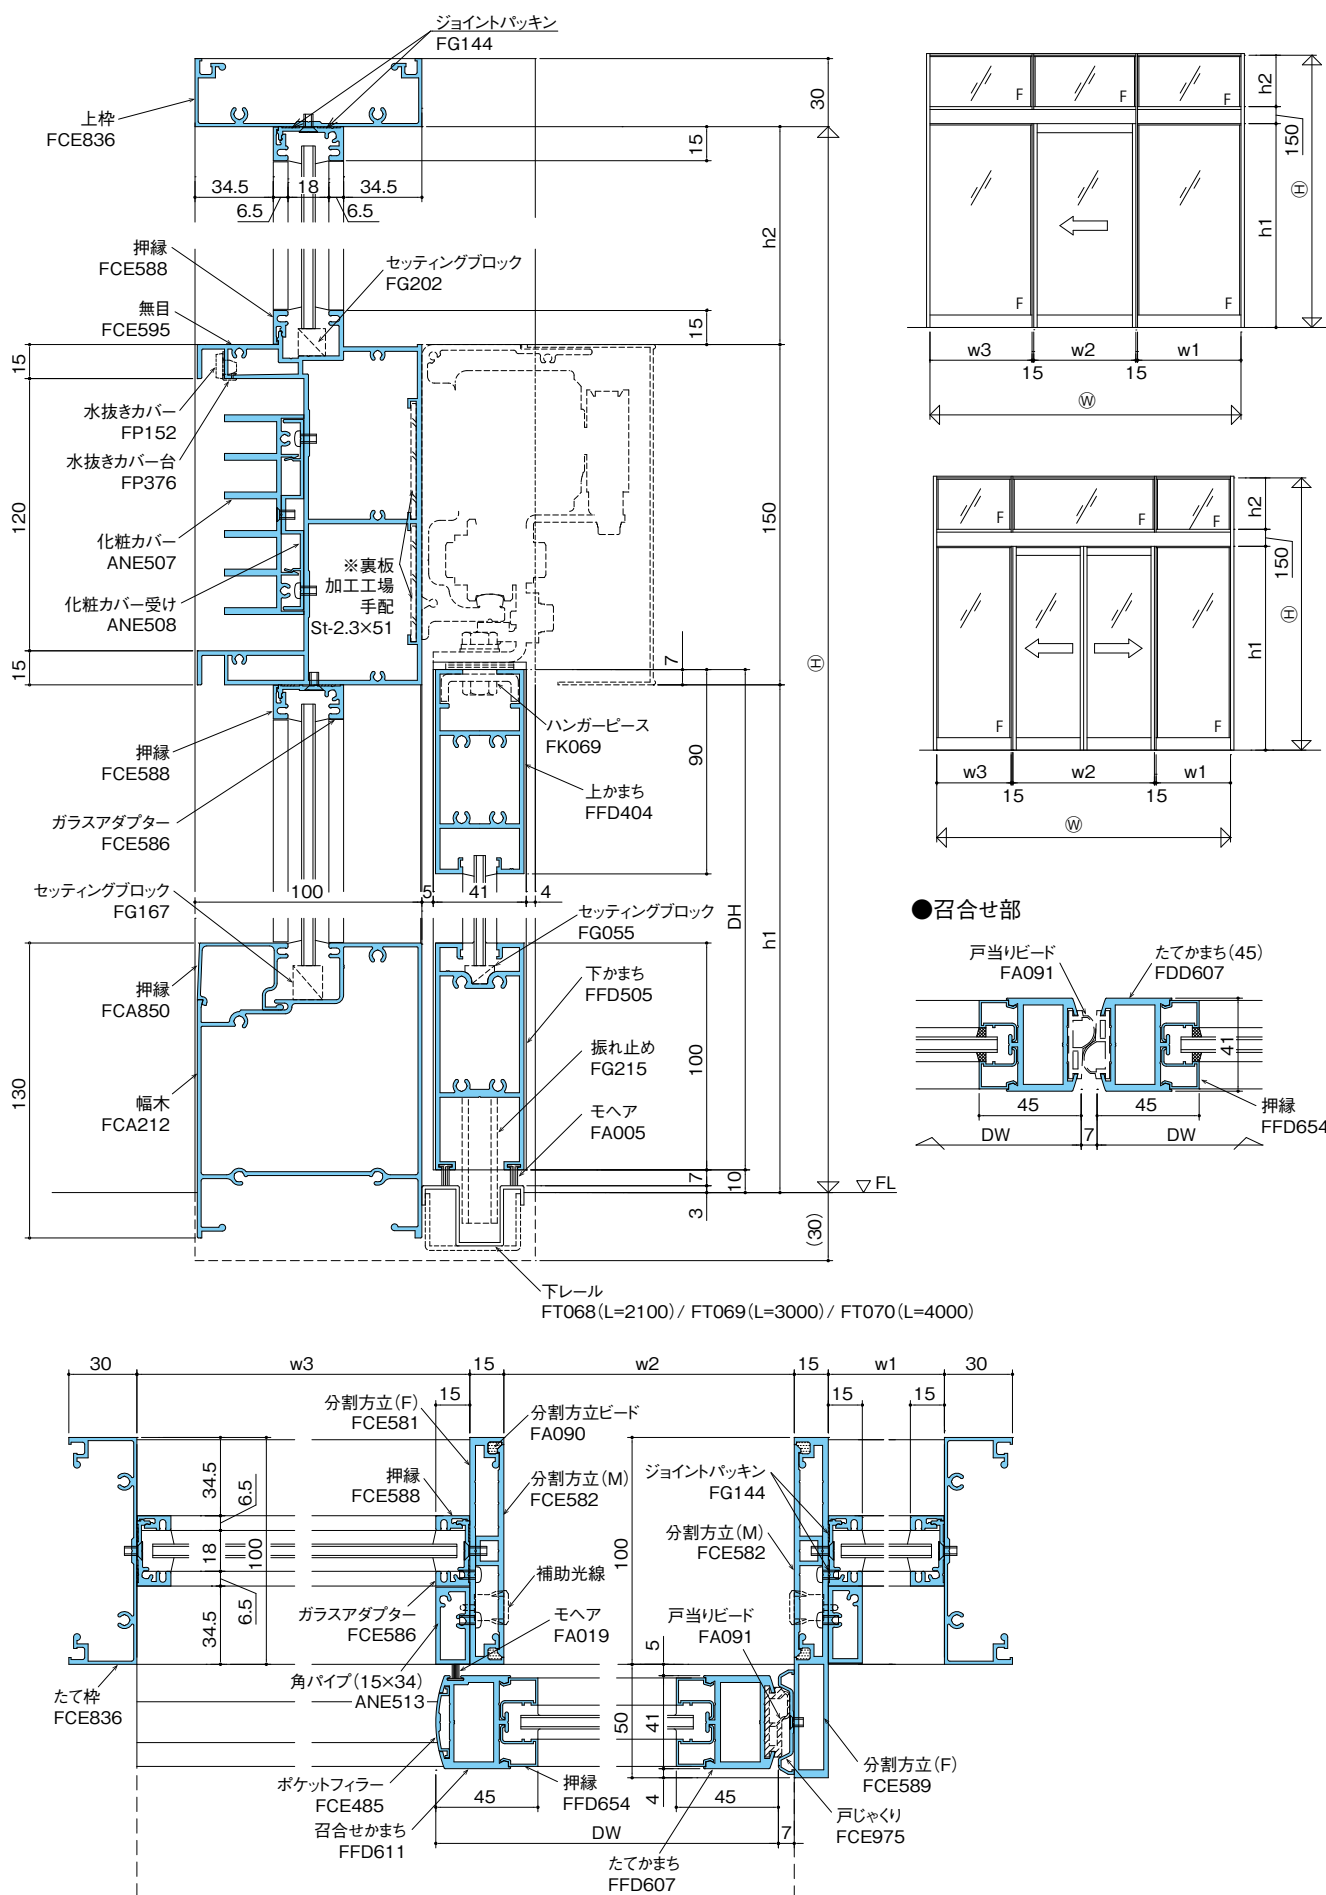

※引き残し (P.175参照)