

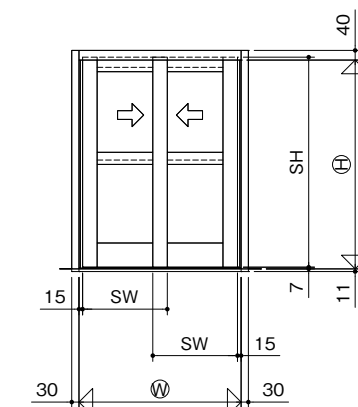




※本図の縮尺は25%です

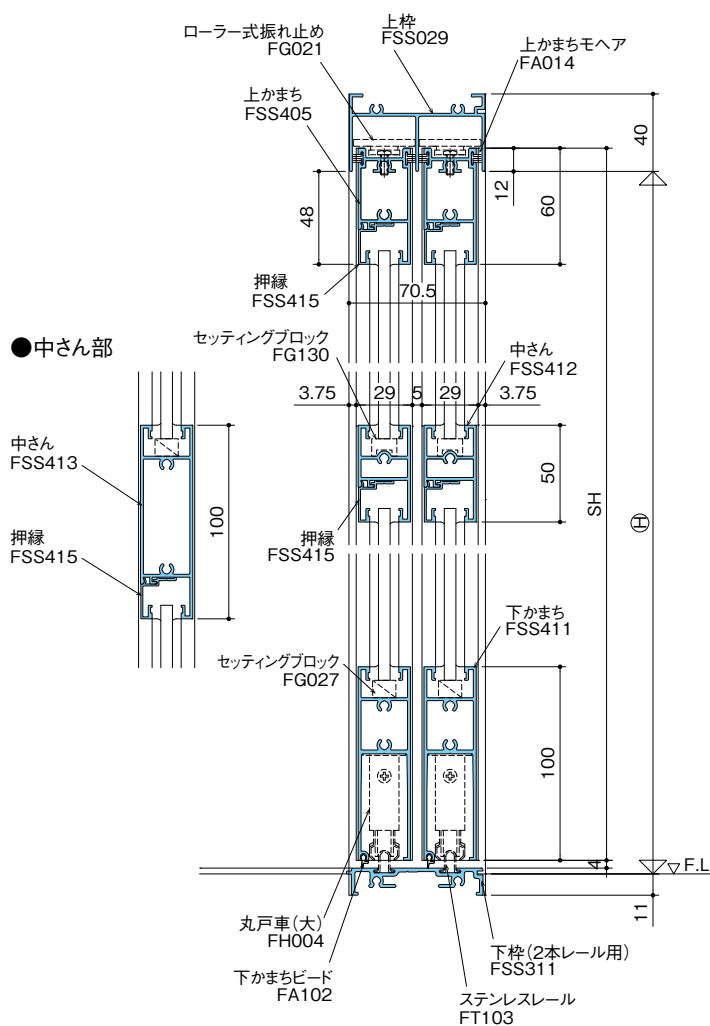

●下枠フラットレール仕様

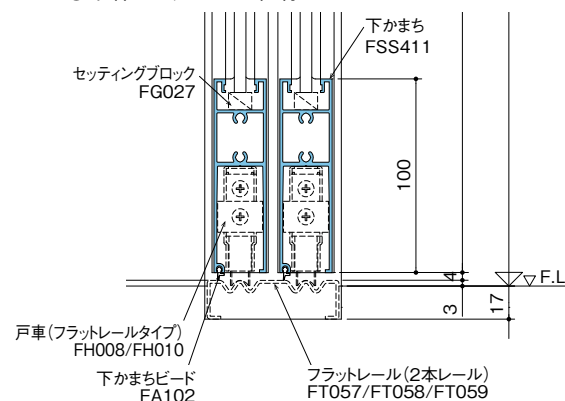

●突合せ部

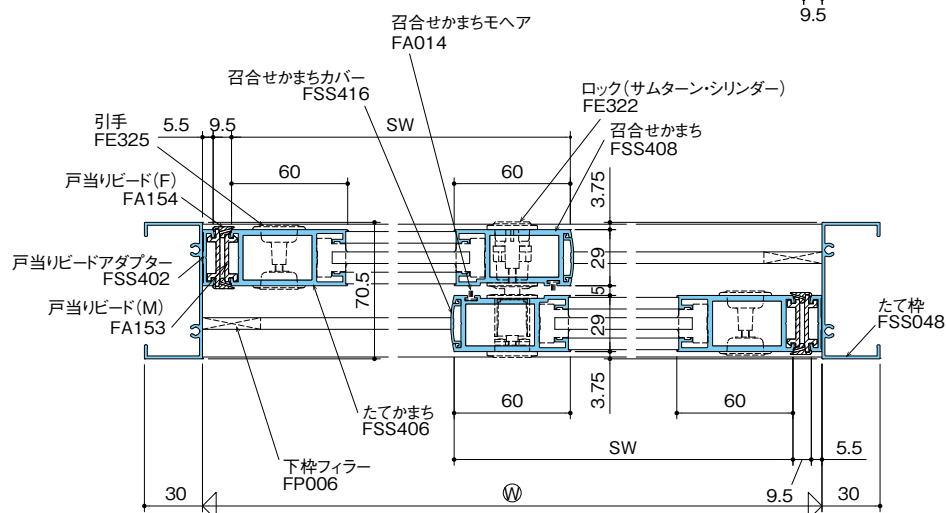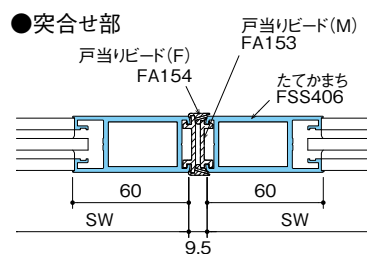

FIX棒

自動ドア

半自動
引戸

引戸

丁番ドア

フロア
ヒンジドア

ピボット
ヒンジドア

横引き折り
たたみ戸

窓

内部専用
フロント

汎用材

納まり参考図

膳板・水切
一覽表

サイディング
ボード

昭和ストア
フロント
標準仕様

技術資料

FIX枠

自動ドア

半自動
引戸

引戸

丁番ドア

フロア
ヒンジドア

ピボット
ヒンジドア

横引き折り
たたみ戸

窓

内部専用
フロント

汎用材



納まり参考図

膳板・水切
一覧表



サイディング
ボード
一覧表

昭和ストア
フロント
標準仕様





技術資料

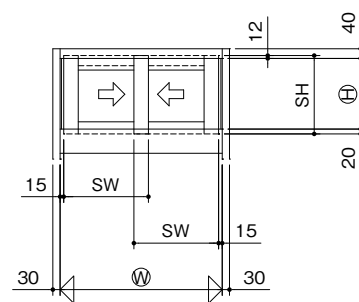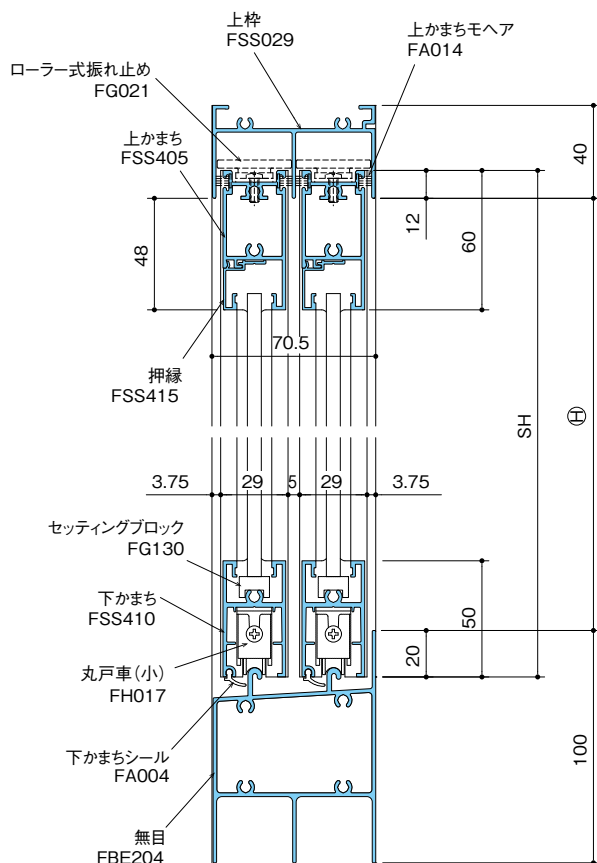

●突合せ部

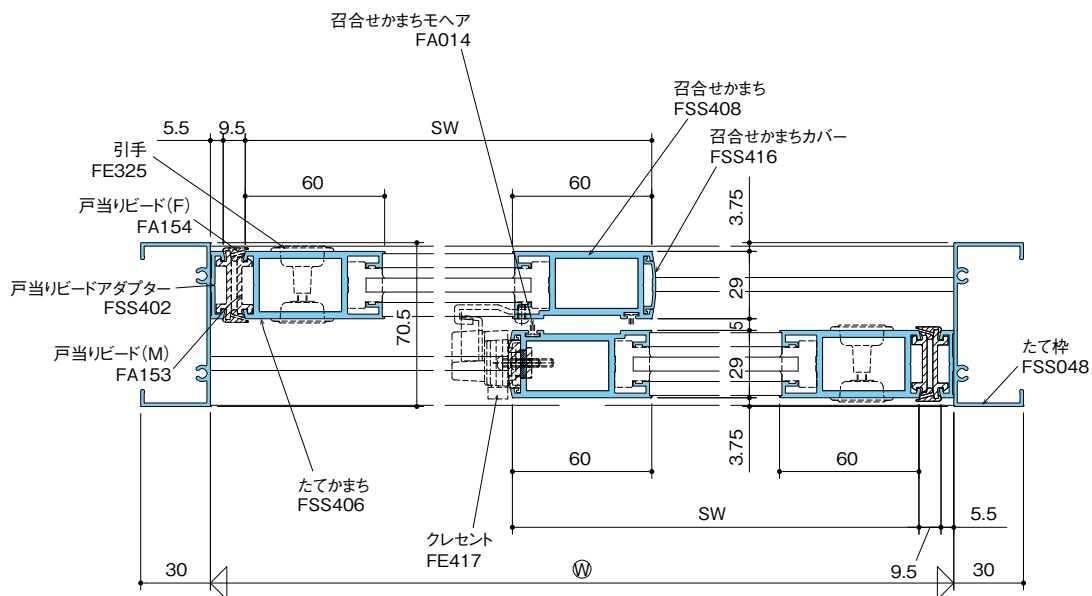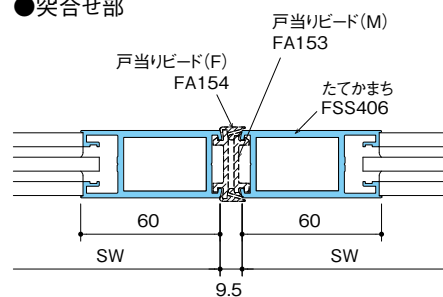

※本図の縮尺は25%です

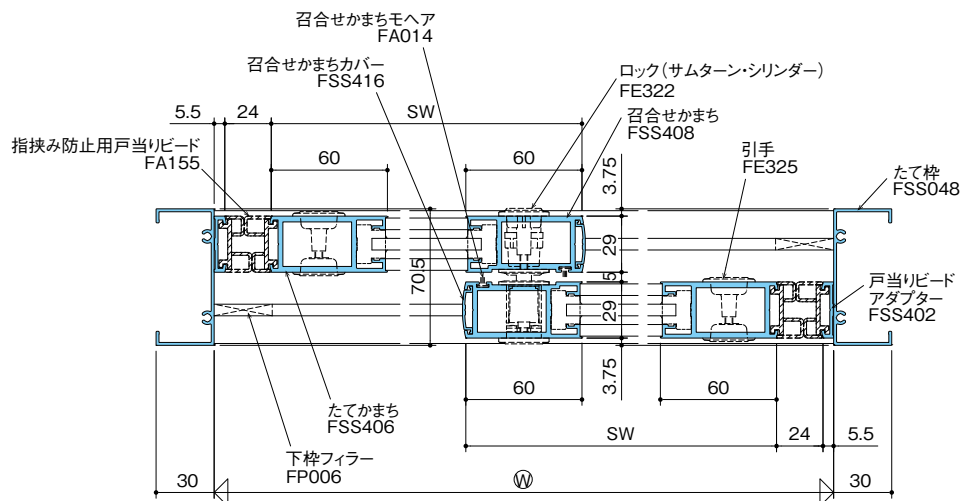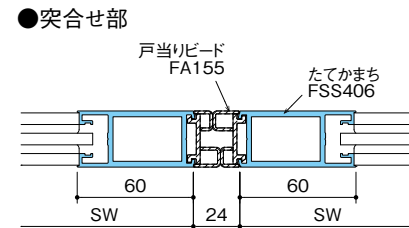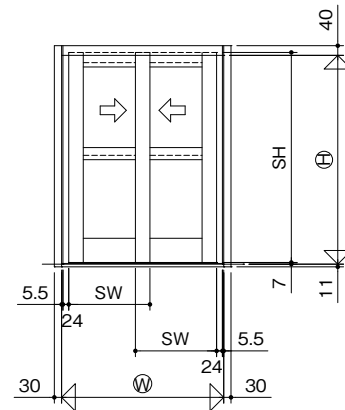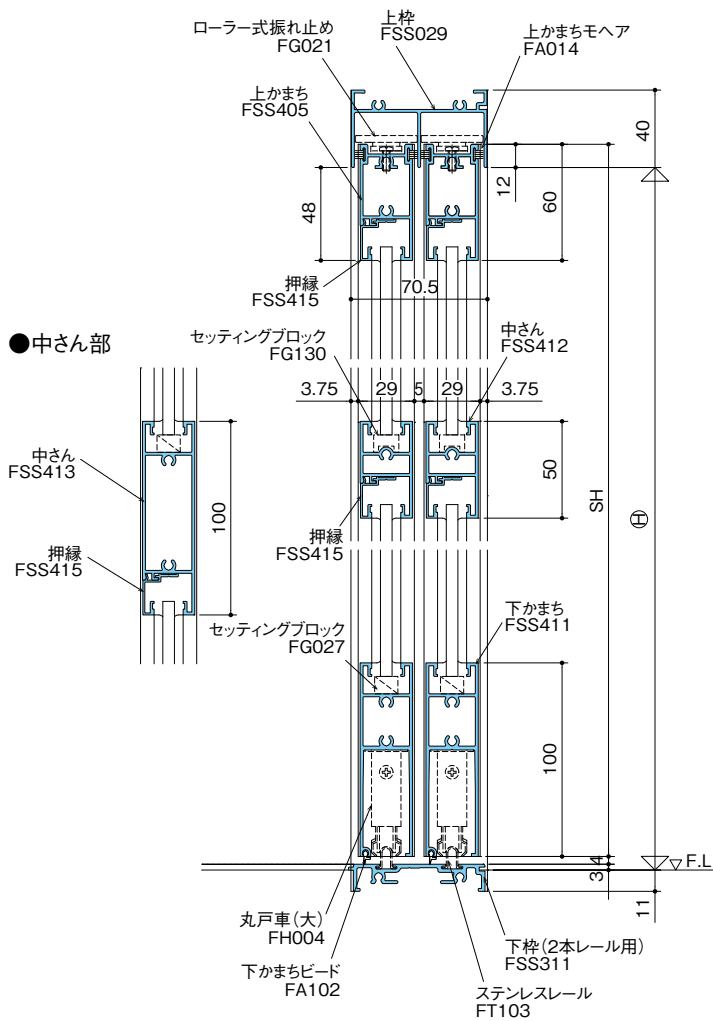

FIX枠

自動ドア

半自動
引戸

引戸

丁番ドア

フロア
ヒンジドア

ピボット
ヒンジドア

横引き折り
たたみ戸

窓

内部専用
フロント

汎用材

納まり参考図



膳板・水切
一覧表

サイディング
ボード
一覧表



昭和ストア
フロント
標準仕様

技術資料



※本図の縮尺は25%です

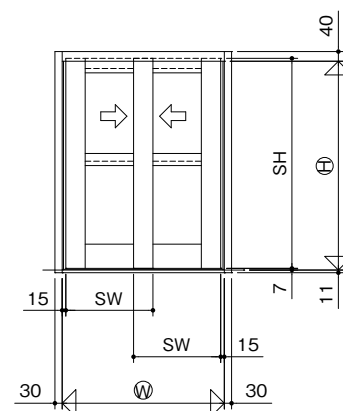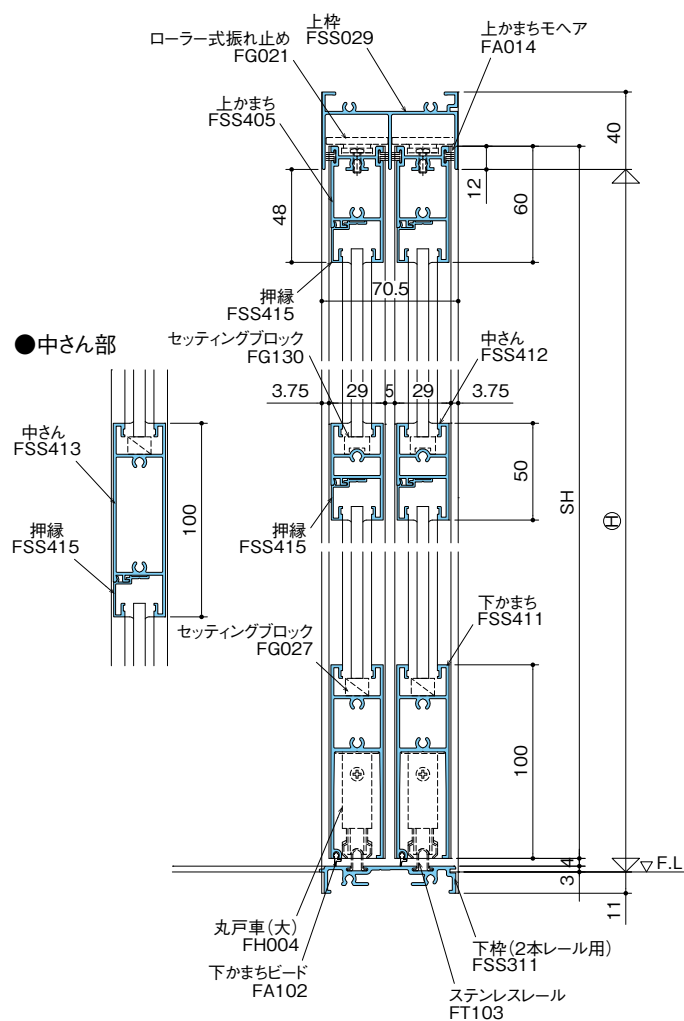



●突合せ部

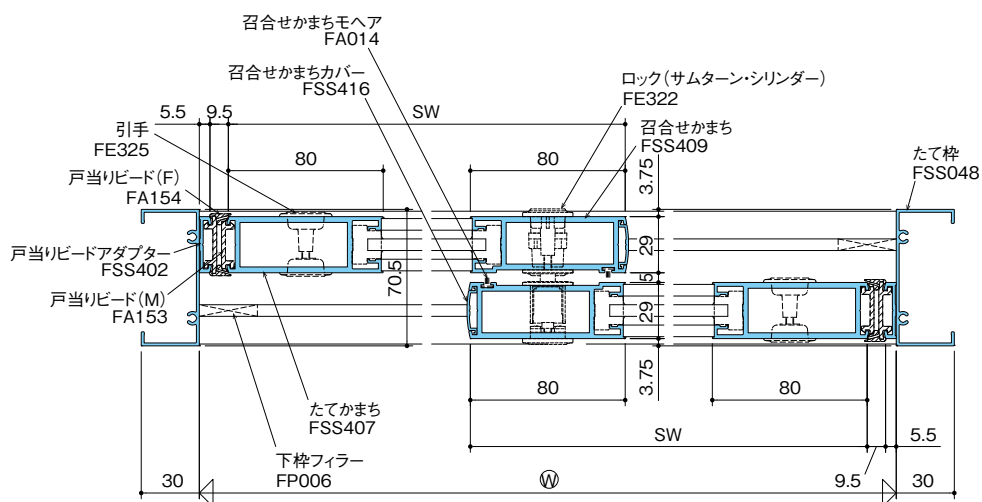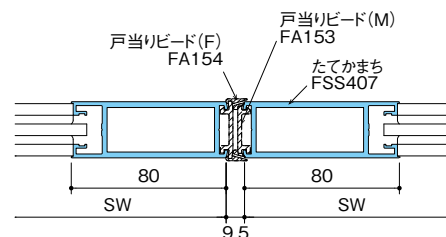

※本図の縮尺は25%です

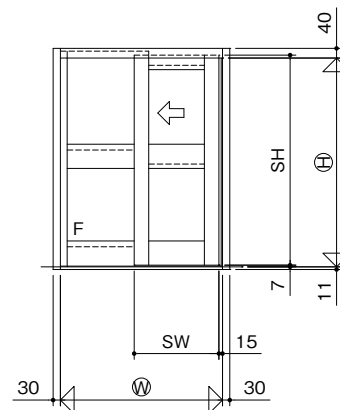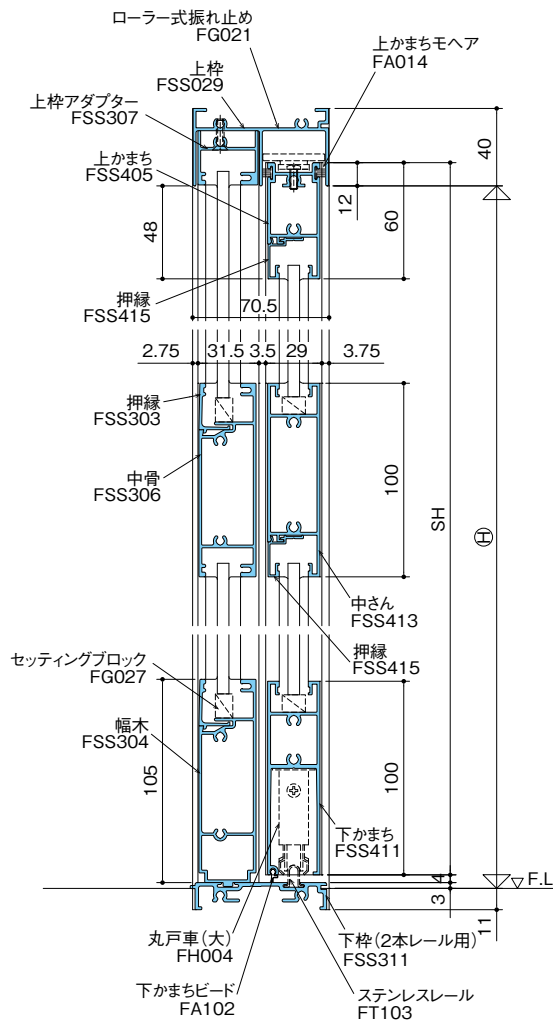

●突合せ部

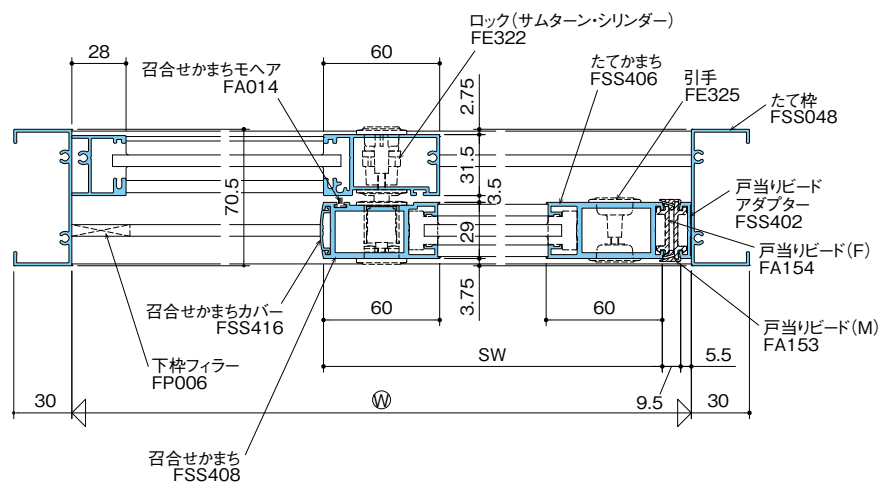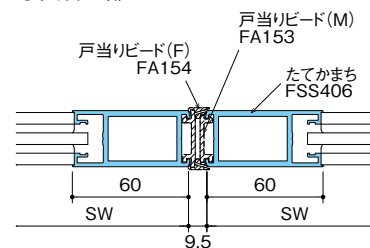

FIX枠

自動ドア

半自動
引戸

引戸

丁番ドア

フロア
ヒンジドア

ピボット
ヒンジドア

横引き折り
たたみ戸

窓

内部専用
フロント

汎用材

納まり参考図

膳板・水切
一覧表



サイディング
ボード
一覧表

昭和ストア
フロント
標準仕様


技術資料

枠	18mm
障子	15mm



※本図の縮尺は25%です

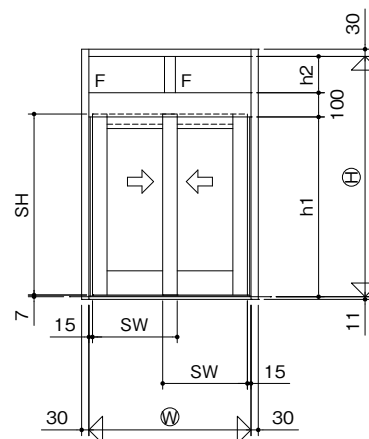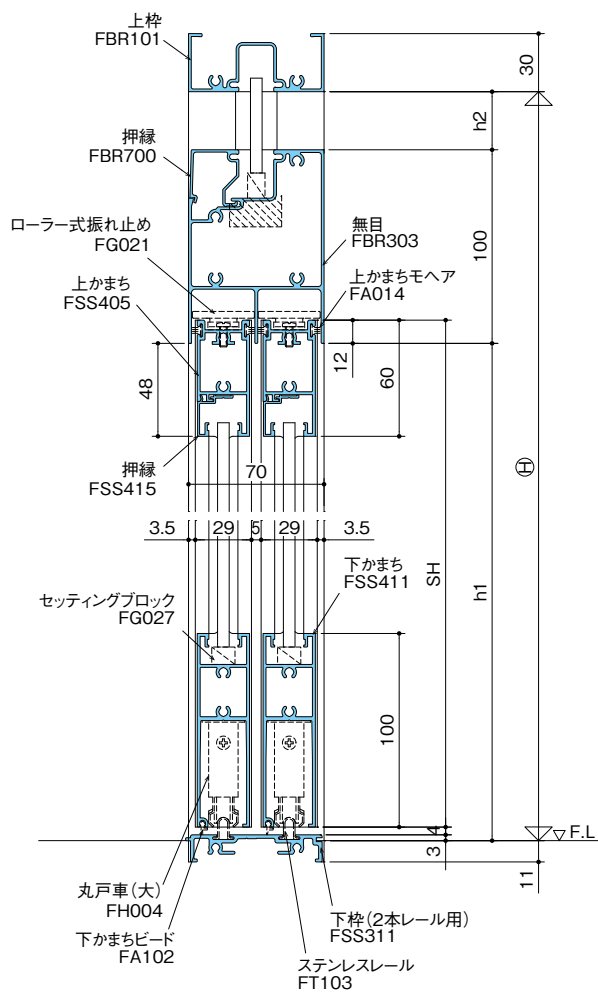



●ランマ部

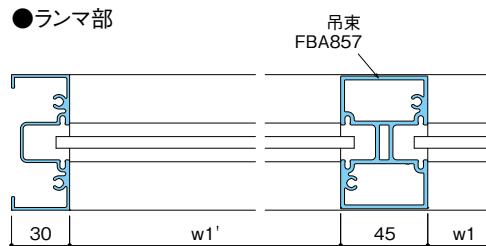


●下枠フラットレール仕様

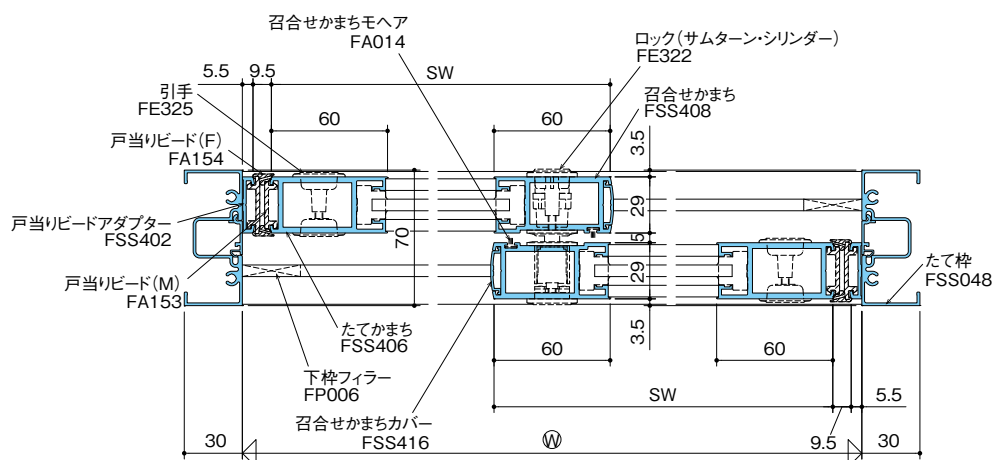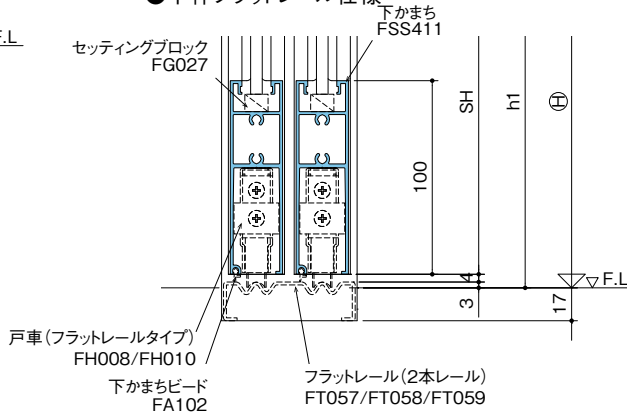



※本図の縮尺は25%です

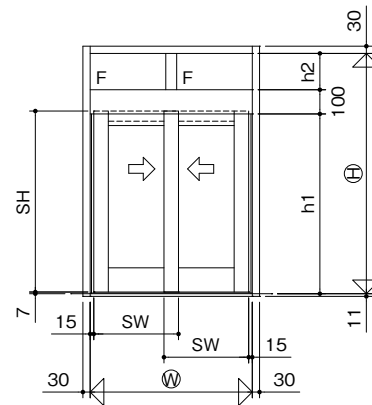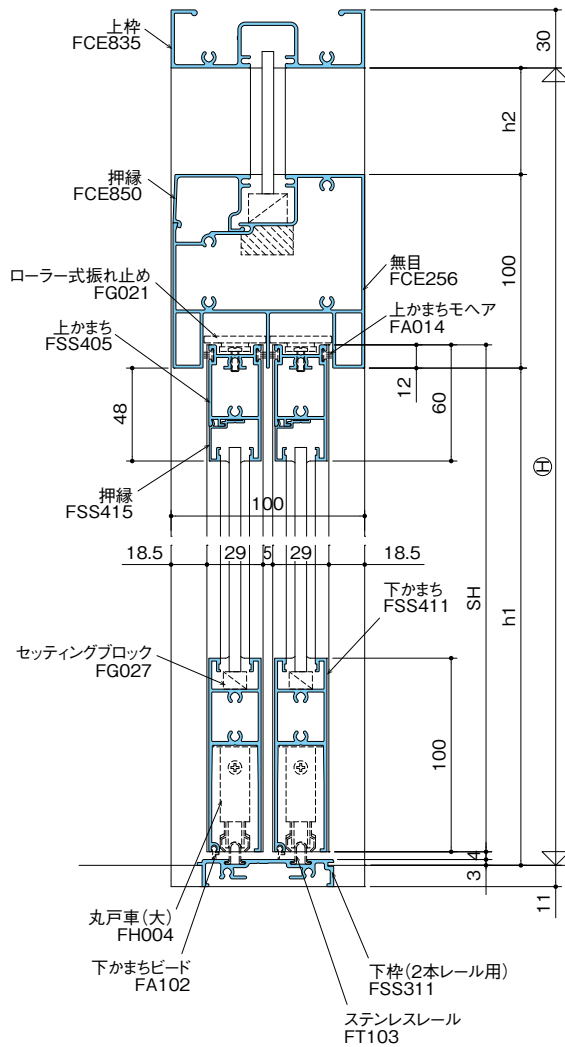

●ランマ部

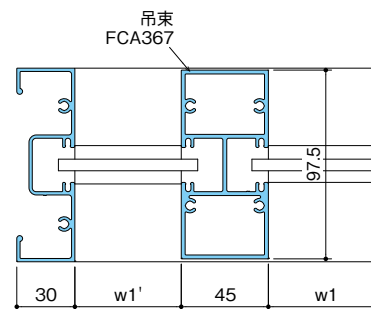

●下枠フラットレール部

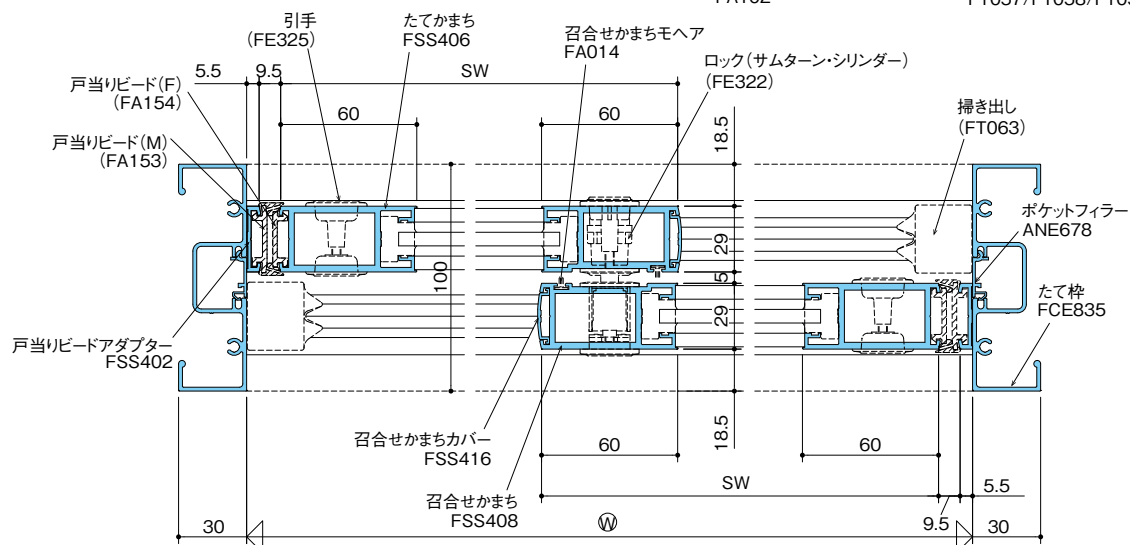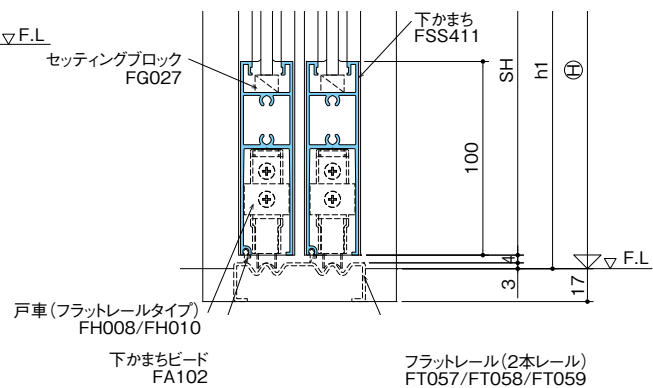

FIX棒

自動ドア

半自動
引戸

引戸

丁番ドア

フロア
ヒンジドア

ピボット
ヒンジドア

横引き折り
たたみ戸

窓

内部専用
フロント

汎用材

納まり参考図

膳板・水切
一覽表



サイディング ボーダー 一覧表

昭和ストア
フロント
標準仕様



技術資料

枠	18mm
障子	15mm


※本図の縮尺は25%です

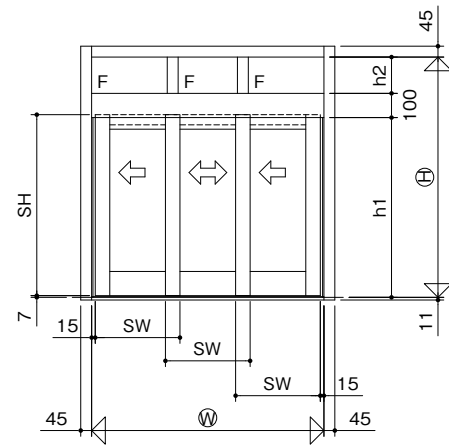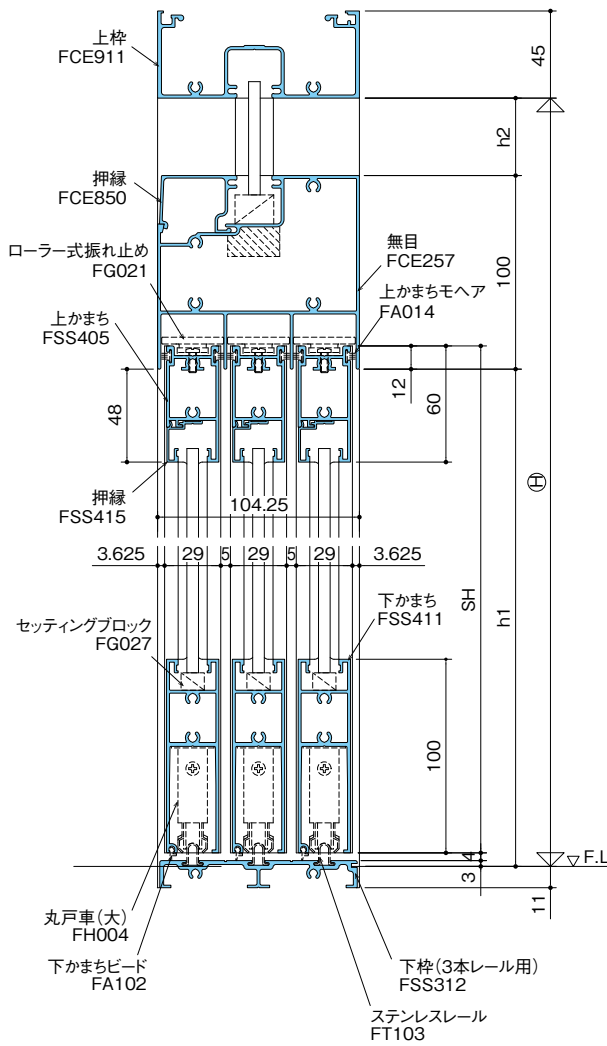



●ランマ部

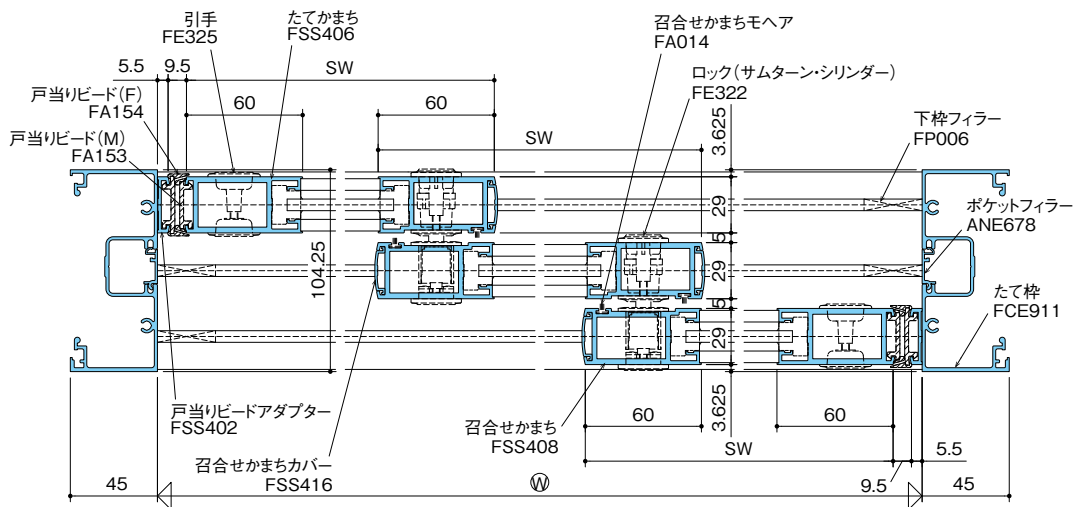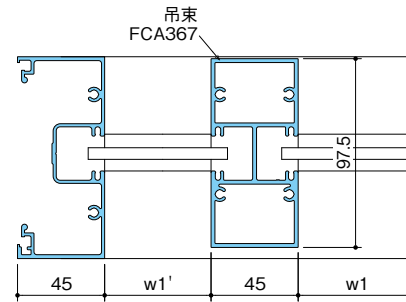



※本図の縮尺は25%です

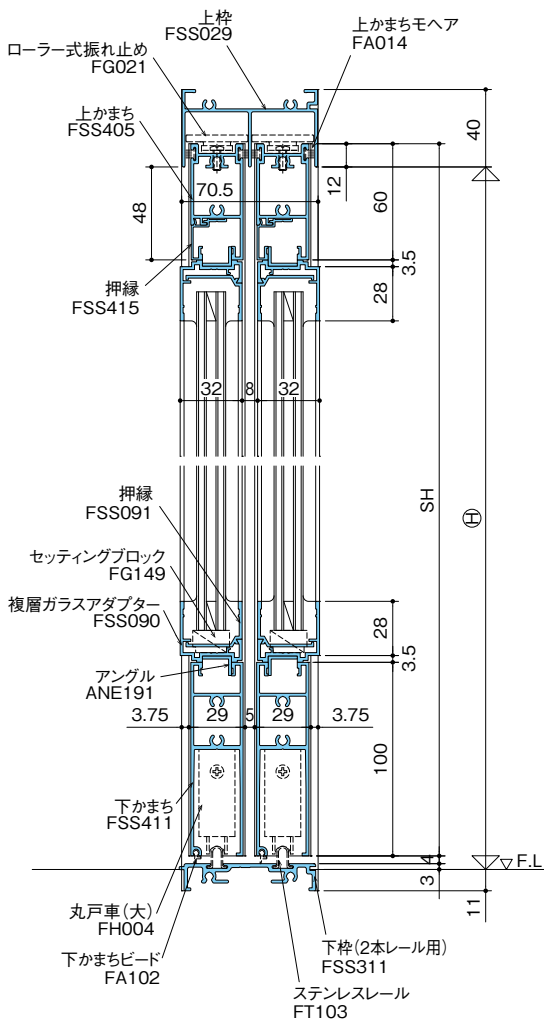

●中さん部

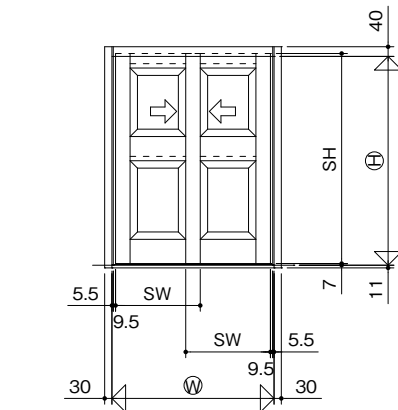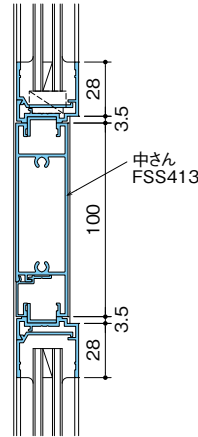

●突合せ部

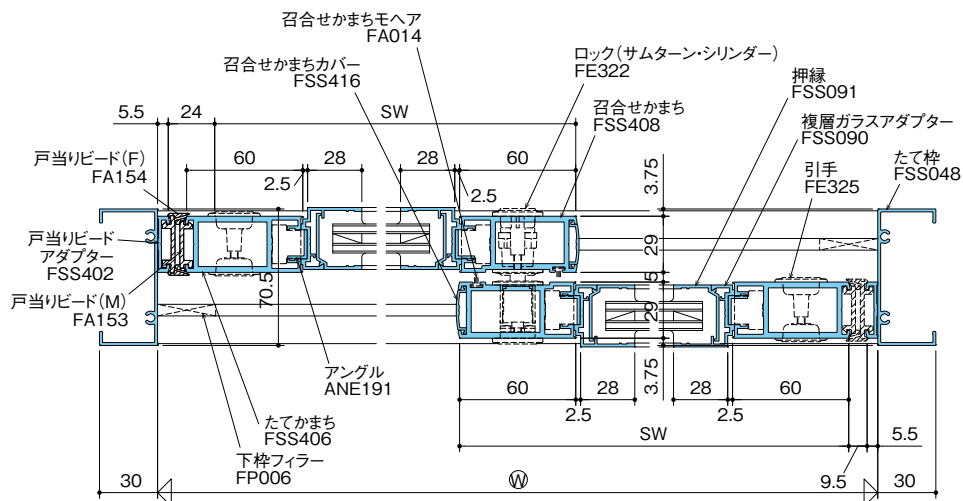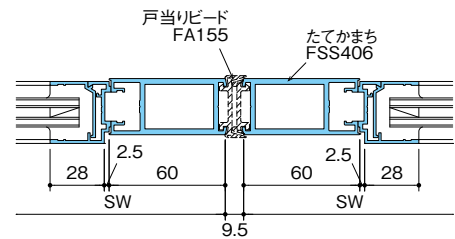

FIX枠

自動ドア

半自動
引戸

引戸

丁番ドア

フロア
ヒンジドア

ピボット
ヒンジドア

横引き折り
たたみ戸

窓

内部専用
フロント

汎用材

納まり参考図



膳板・水切
一覧表

サイディング
ボード
一覧表



昭和ストア
フロント
標準仕様

技術資料



※本図の縮尺は25%です

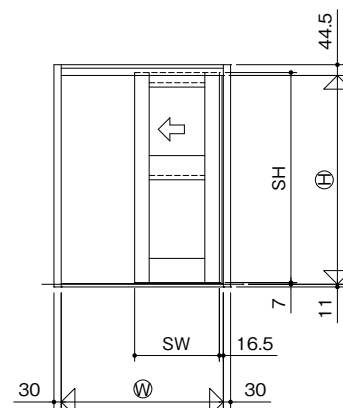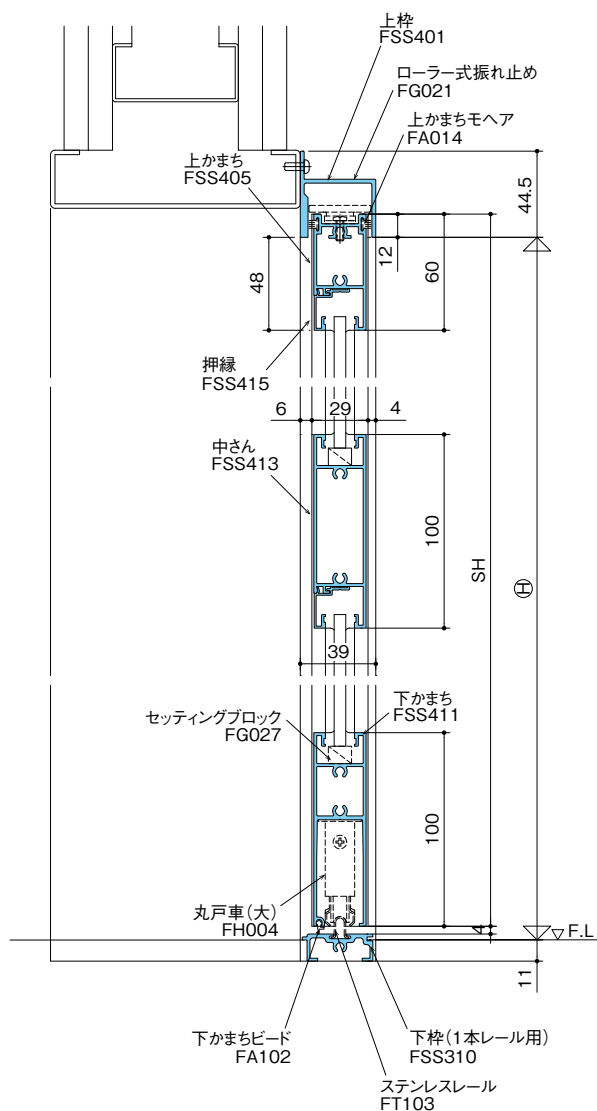



●下枠フラットレール部

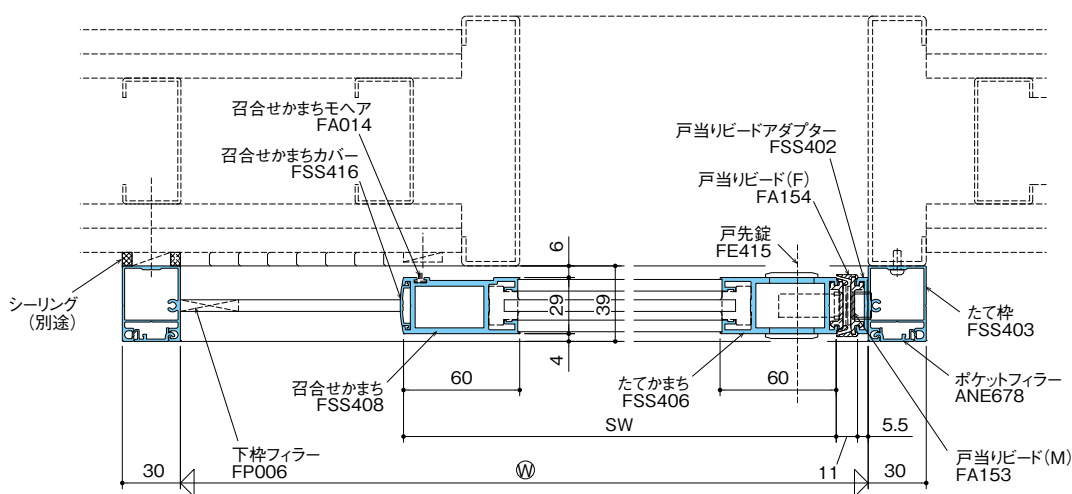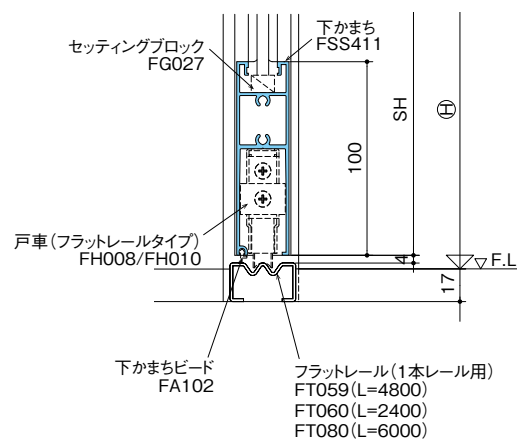

※引き残し (P.175参照)

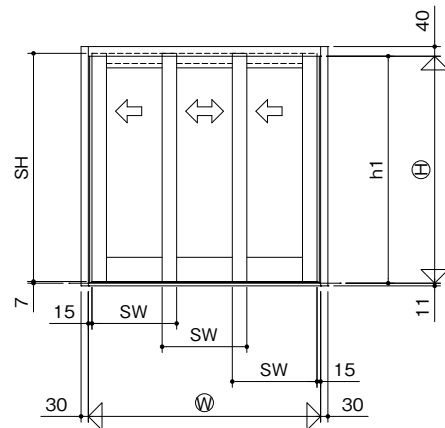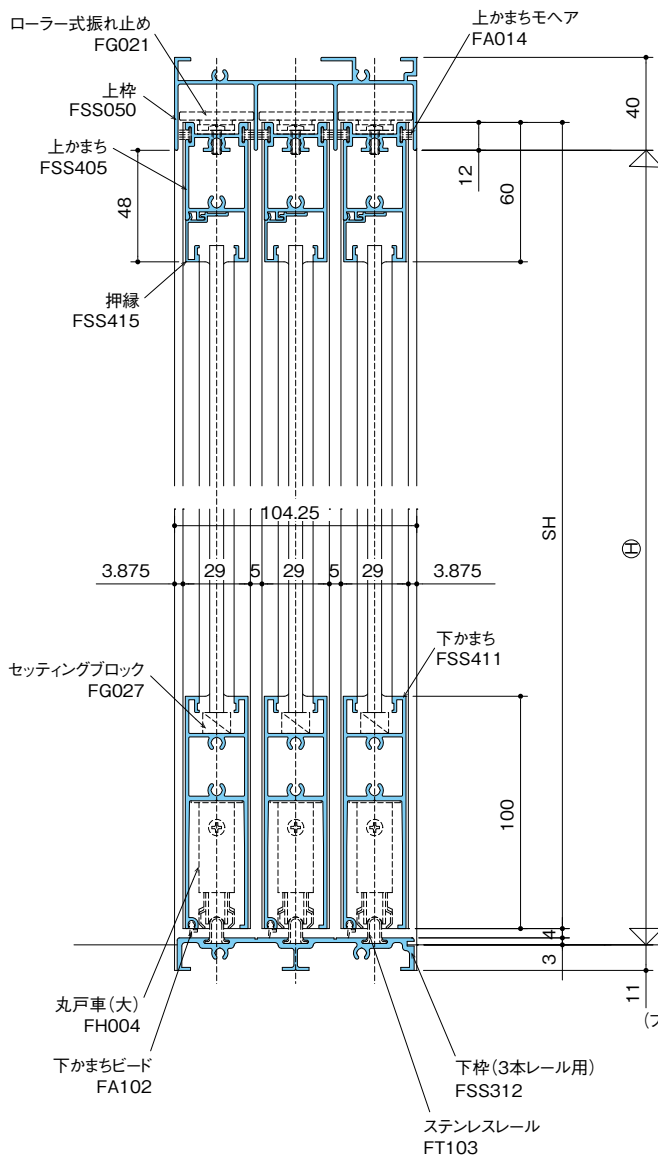

●下枠フラットレール部

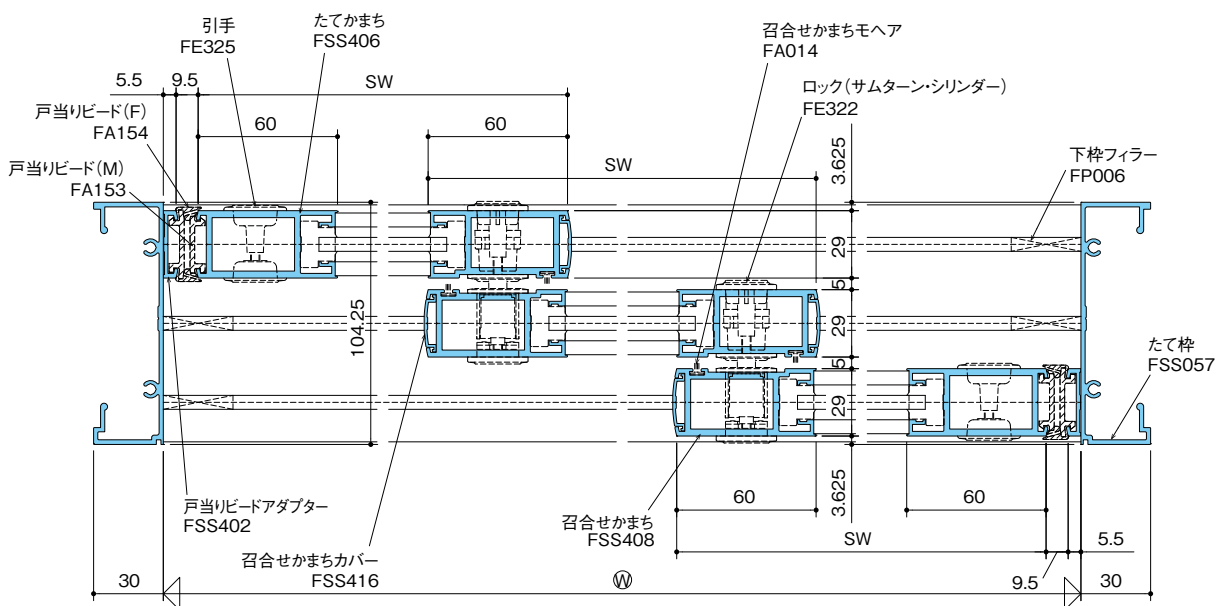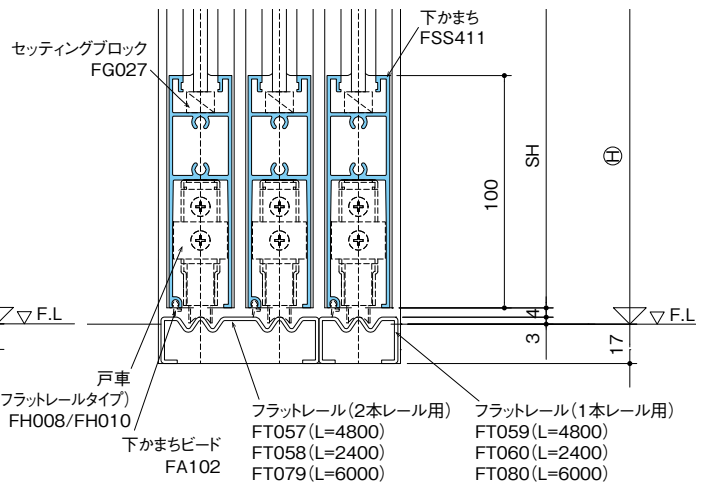

FIX枠

自動ドア

半自動
引戸

引戸

丁番ドア

フロア
ヒンジドア

ピボット
ヒンジドア

横引き折り
たたみ戸

窓

内部専用
フロント

汎用材

納まり参考図

膳板・水切
一覧表

サイディング
ボード
一覧表

昭和ストア
フロント
標準仕様

技術資料

※本図の縮尺は25%です

FIX枠

自動ドア

半自動引戸

引戸

丁番ドア

フロア
ヒンジドア

ピボット
ヒンジドア

横引き折り
たたみ戸

窓

内部専用
フロント

汎用材


納まり参考図



膳板・水切
一覧表

サイディング
ボード
一覧表



昭和ストア
フロント
標準仕様

技術資料

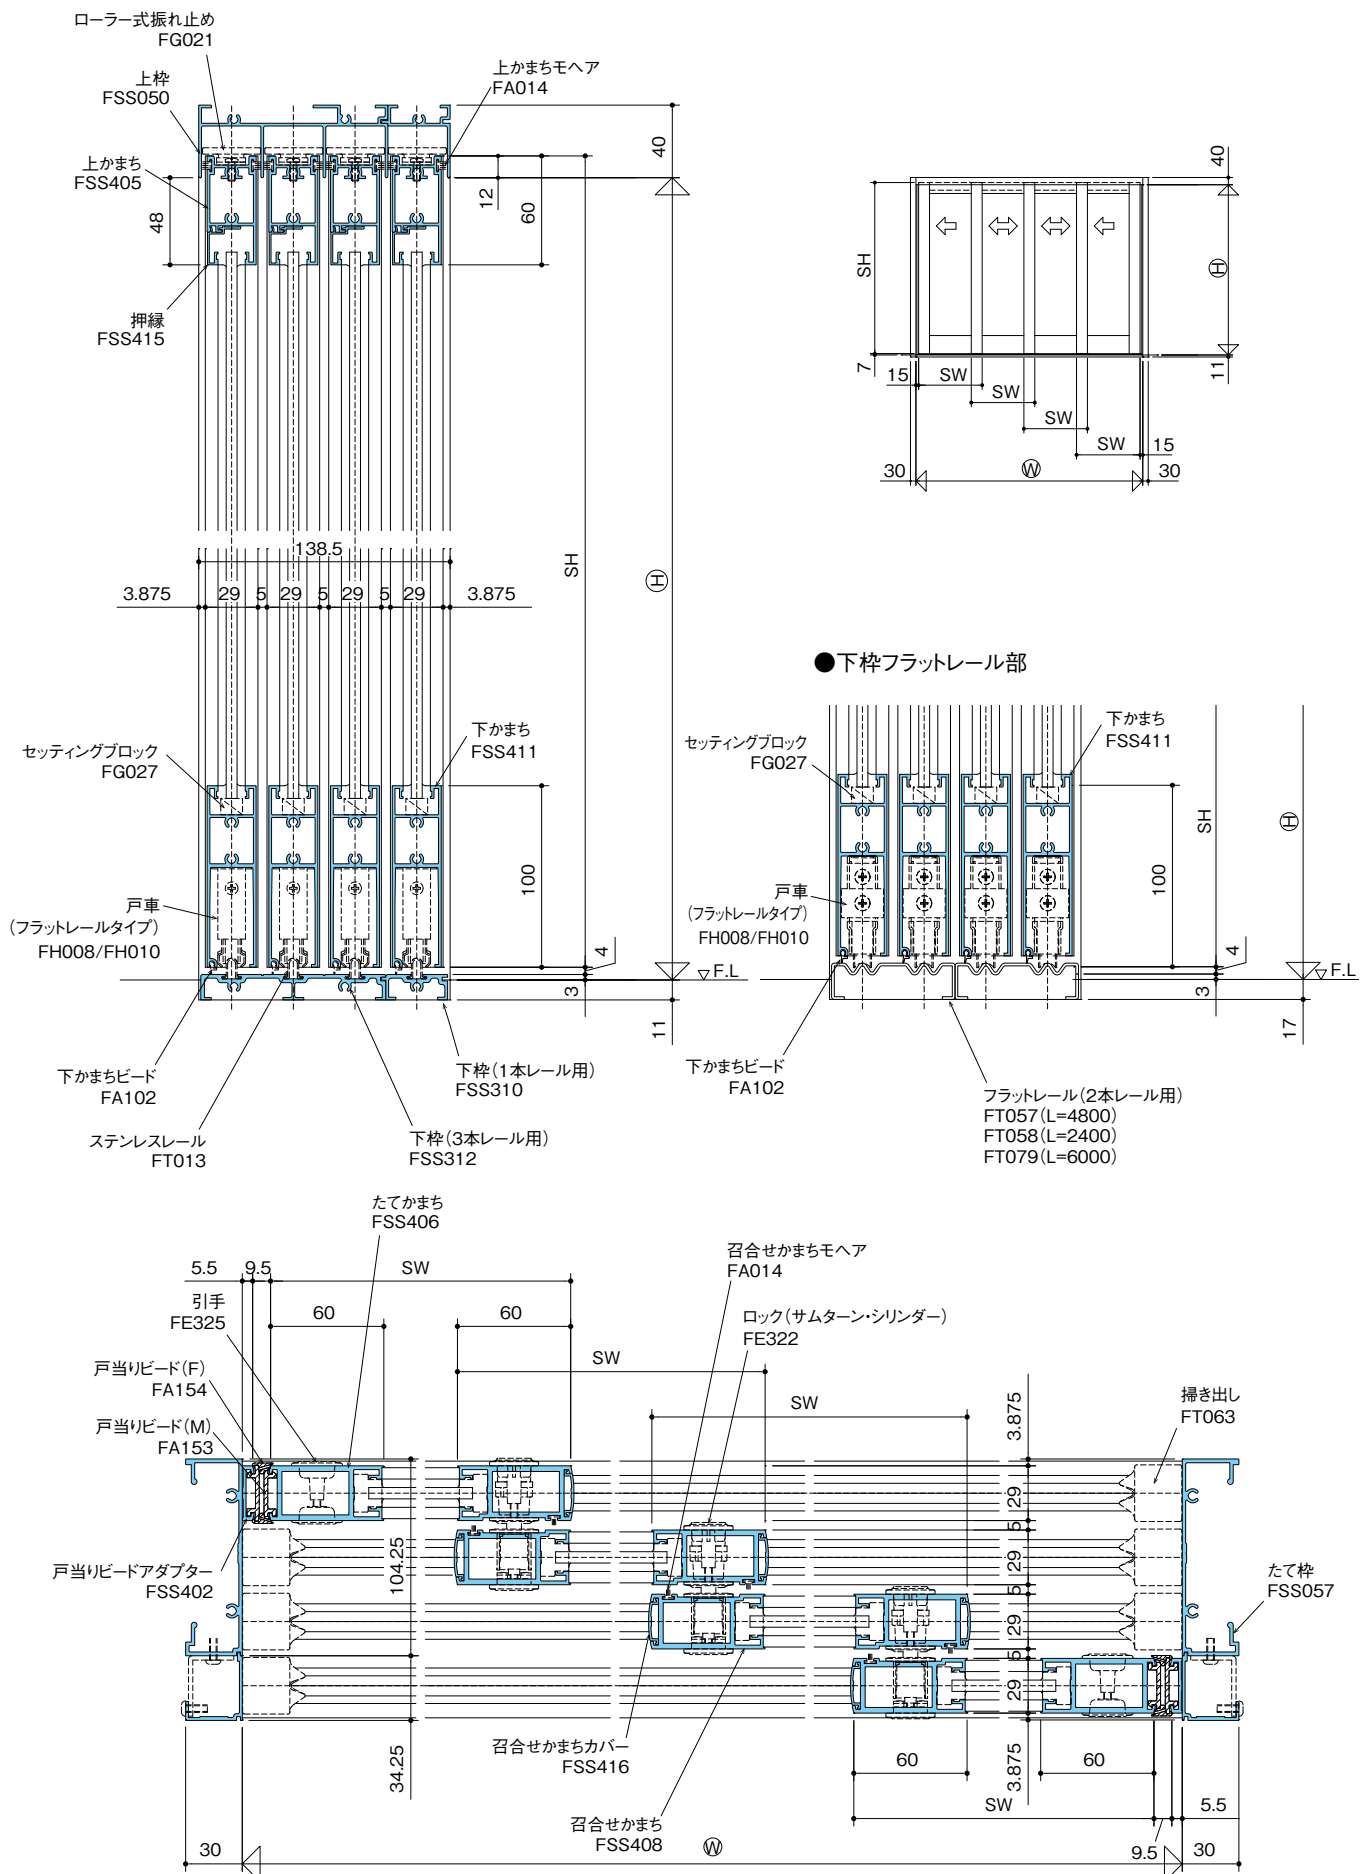

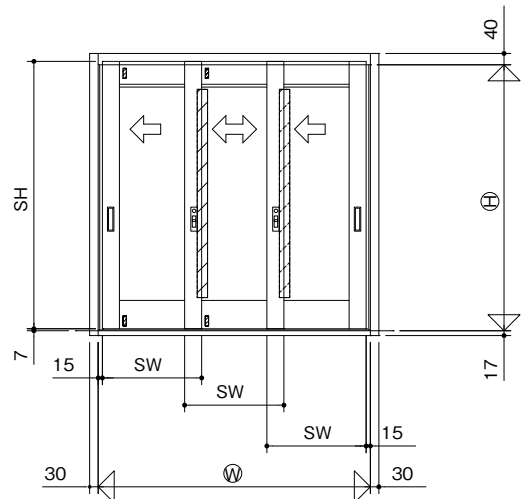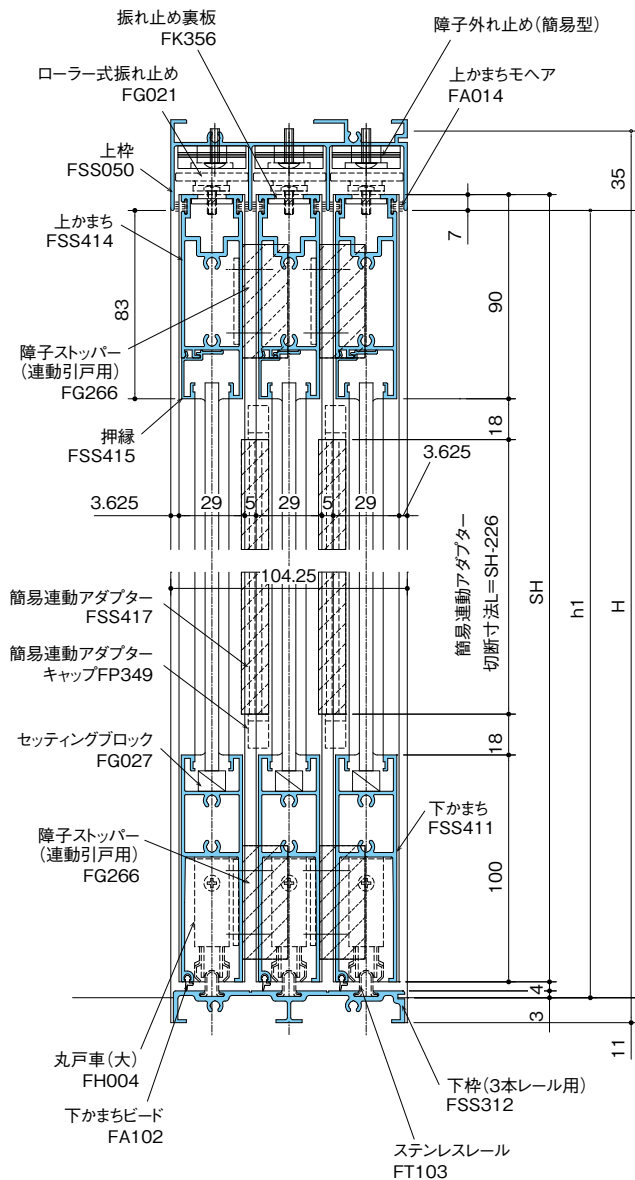

●フラットレールの場合

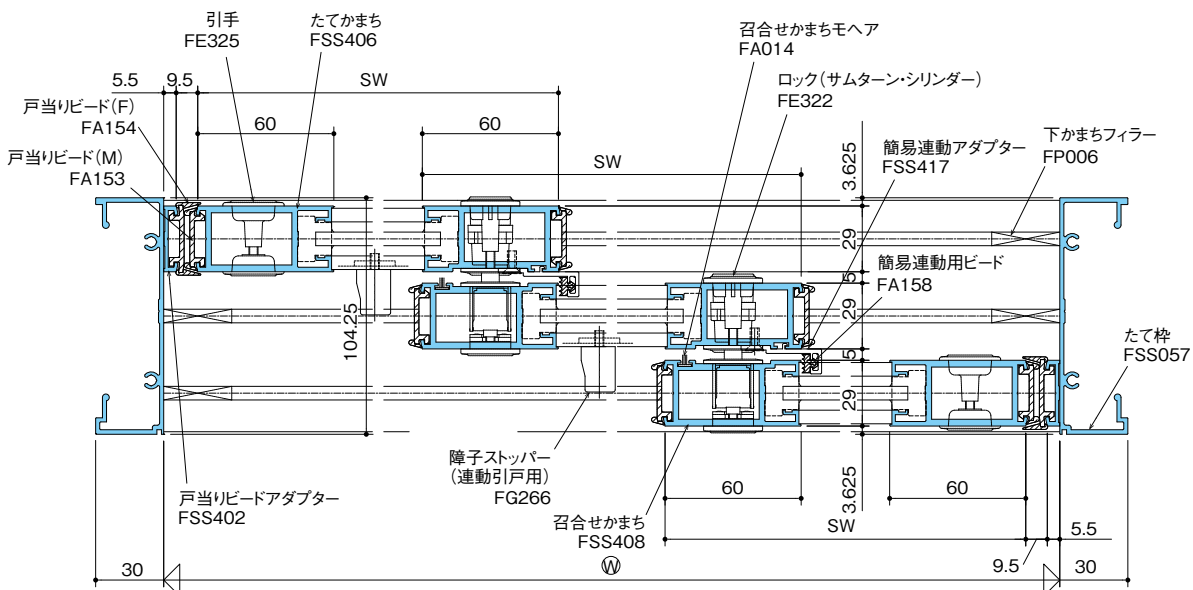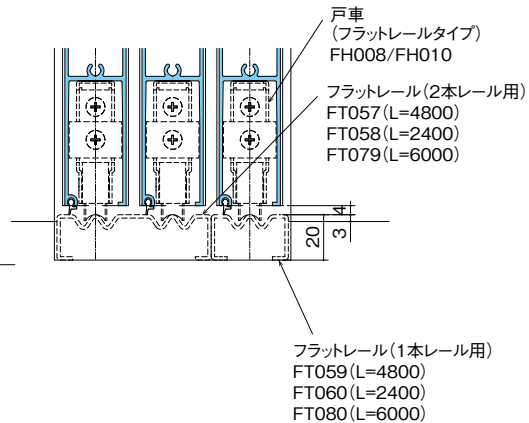

※簡易連動引戸の場合、上かまちは90見付（FSS414）を使用してください。

※簡易連動引戸の場合、SH寸法が異なりますので注意願います。

FIX枠

自動ドア

半自動
引戸

引戸

丁番ドア

フロア
ヒンジドア

ピボット
ヒンジドア

横引き折り
たたみ戸

窓

内部専用
フロント

汎用材

納まり参考図

膳板・水切
一覧表

サイディング
ボード
一覧表

昭和ストア
フロント
標準仕様

技術資料