

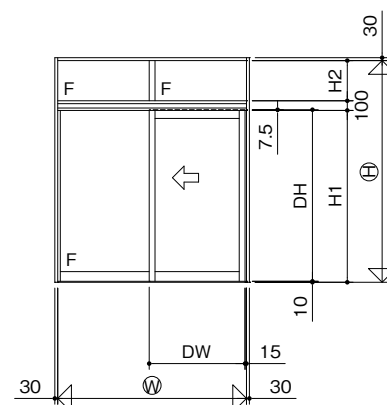


杵	18mm
障子	15mm



※本図の縮尺は25%です

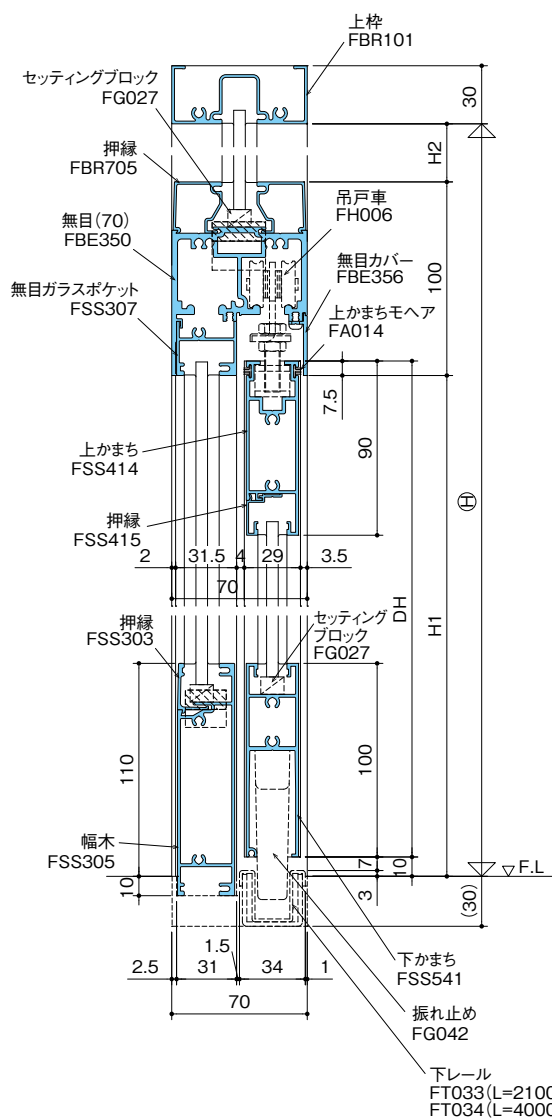

●レール無し(ガイドローラー)の場合

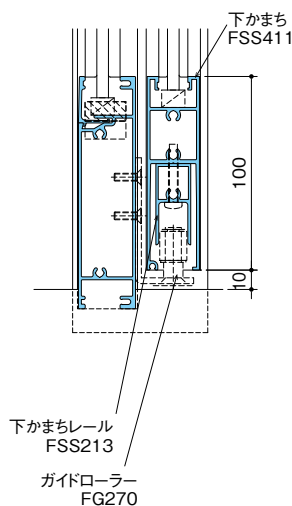


●突合せ部

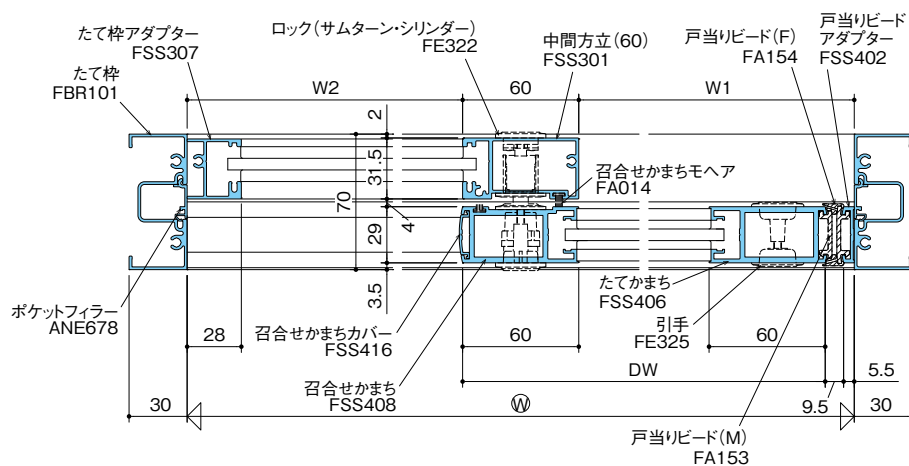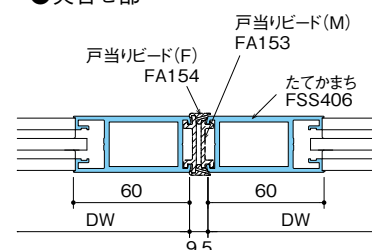



※引き残し (P.175参照)

枠	18mm
障子	15mm



※本図の縮尺は25%です

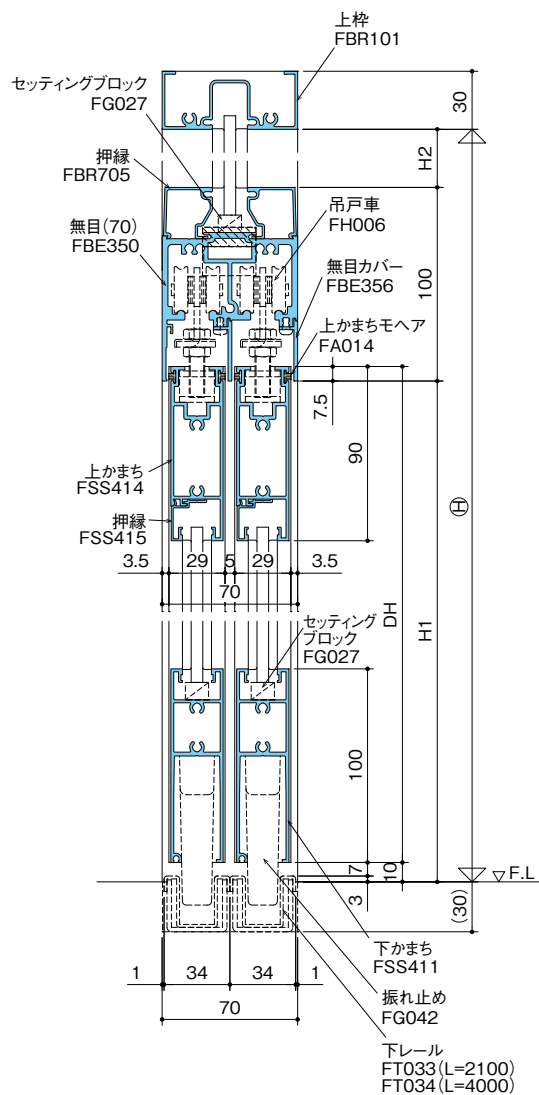

●ランマ無しの場合

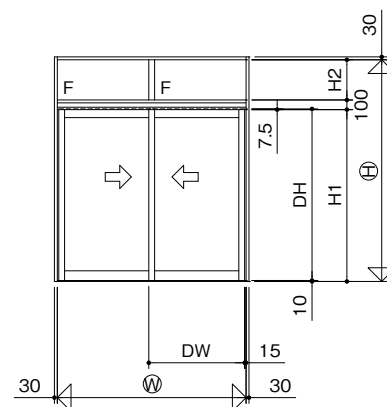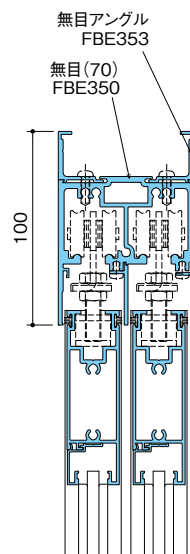

●突合せ部

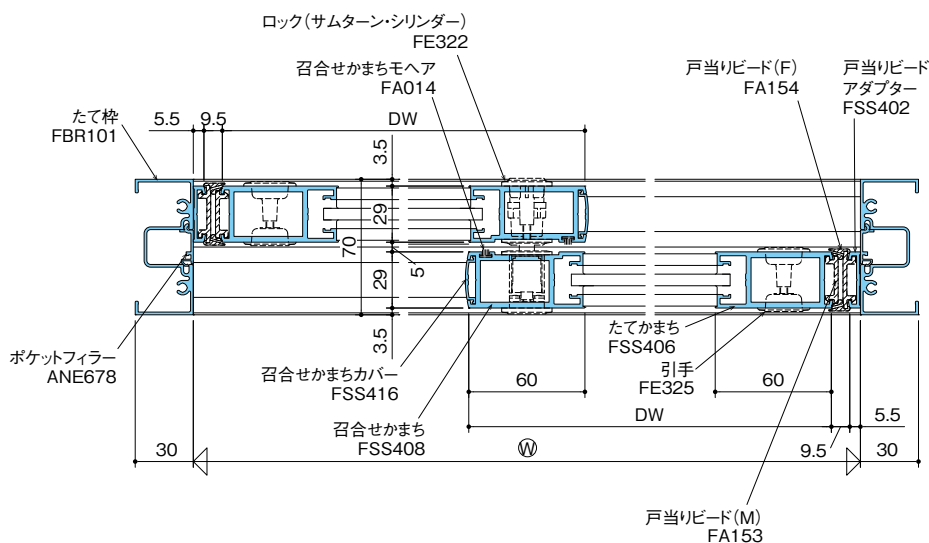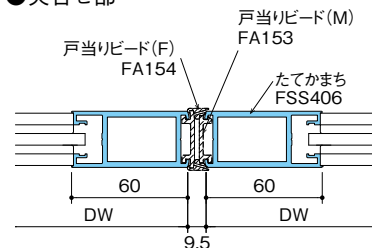

FIX枠

自動ドア

半自動引戸

引戸

丁番ドア

フロアヒンジドア

ピボットヒンジドア

横引き折りたたみ戸

窓

内部専用フロント

汎用材

納まり参考図

膳板・水切一覧表

サイディングボード一覧表

昭和ストアフロント標準仕様

技術資料

※本図の縮尺は25%です

FIX枠

自動ドア

半自動
引戸

引戸

丁番ドア

フロア
ヒンジドア

ピボット
ヒンジドア

横引き折り
たたみ戸

窓

内部専用
フロント

汎用材



納まり参考図

膳板・水切
一覧表



サイディング
ボーダー
一覧表

昭和ストア
フロント
標準仕様

技術資料

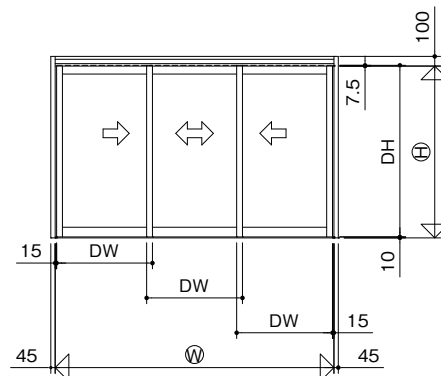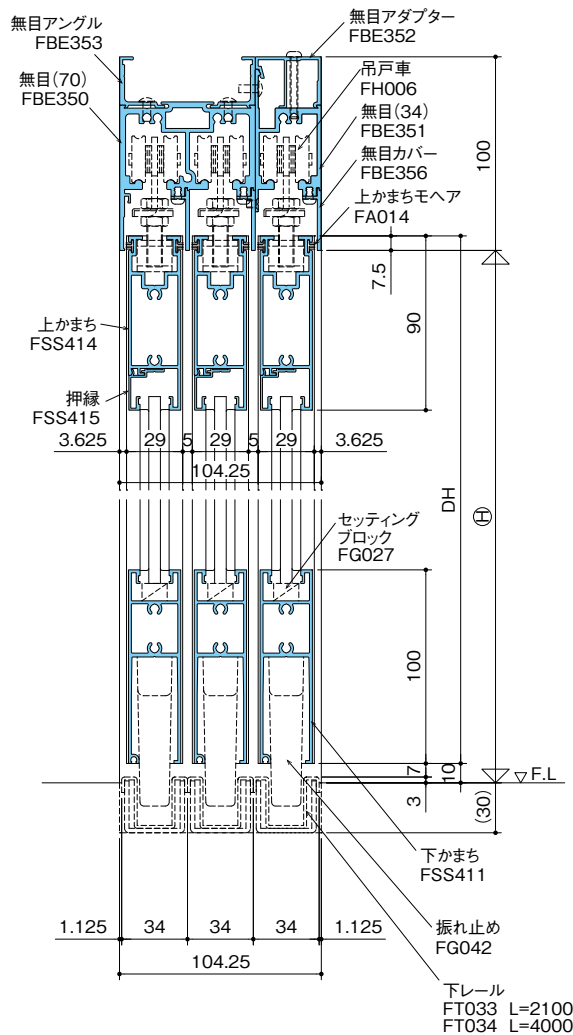

●単窓の場合

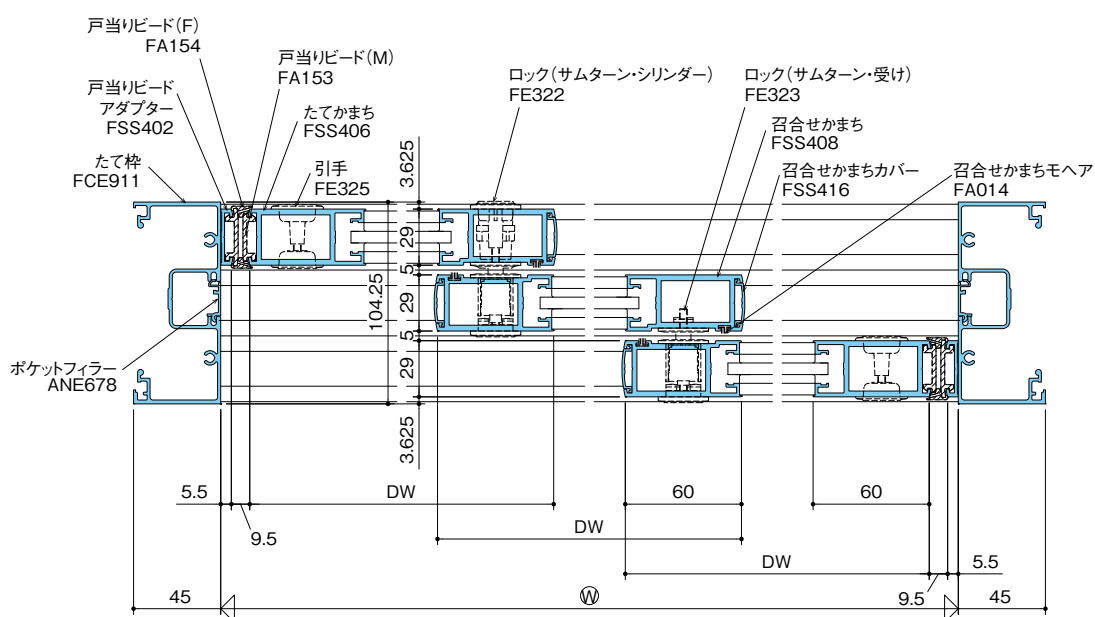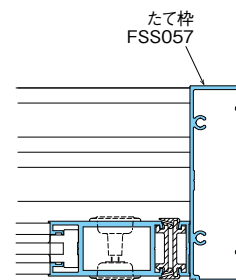

※本図の縮尺は25%です

FIX棒

自動ドア

半自動
引戸

引戸

丁番ドア

フロア
ヒンジドア

ピボット
ヒンジドア

横引き折り
たたみ戸

窓

内部専用
フロント

汎用材


納まり参考図

膳板・水切
一覽表

サイディング
ボード
一覧表

昭和ストア
フロント
標準仕様

技術資料

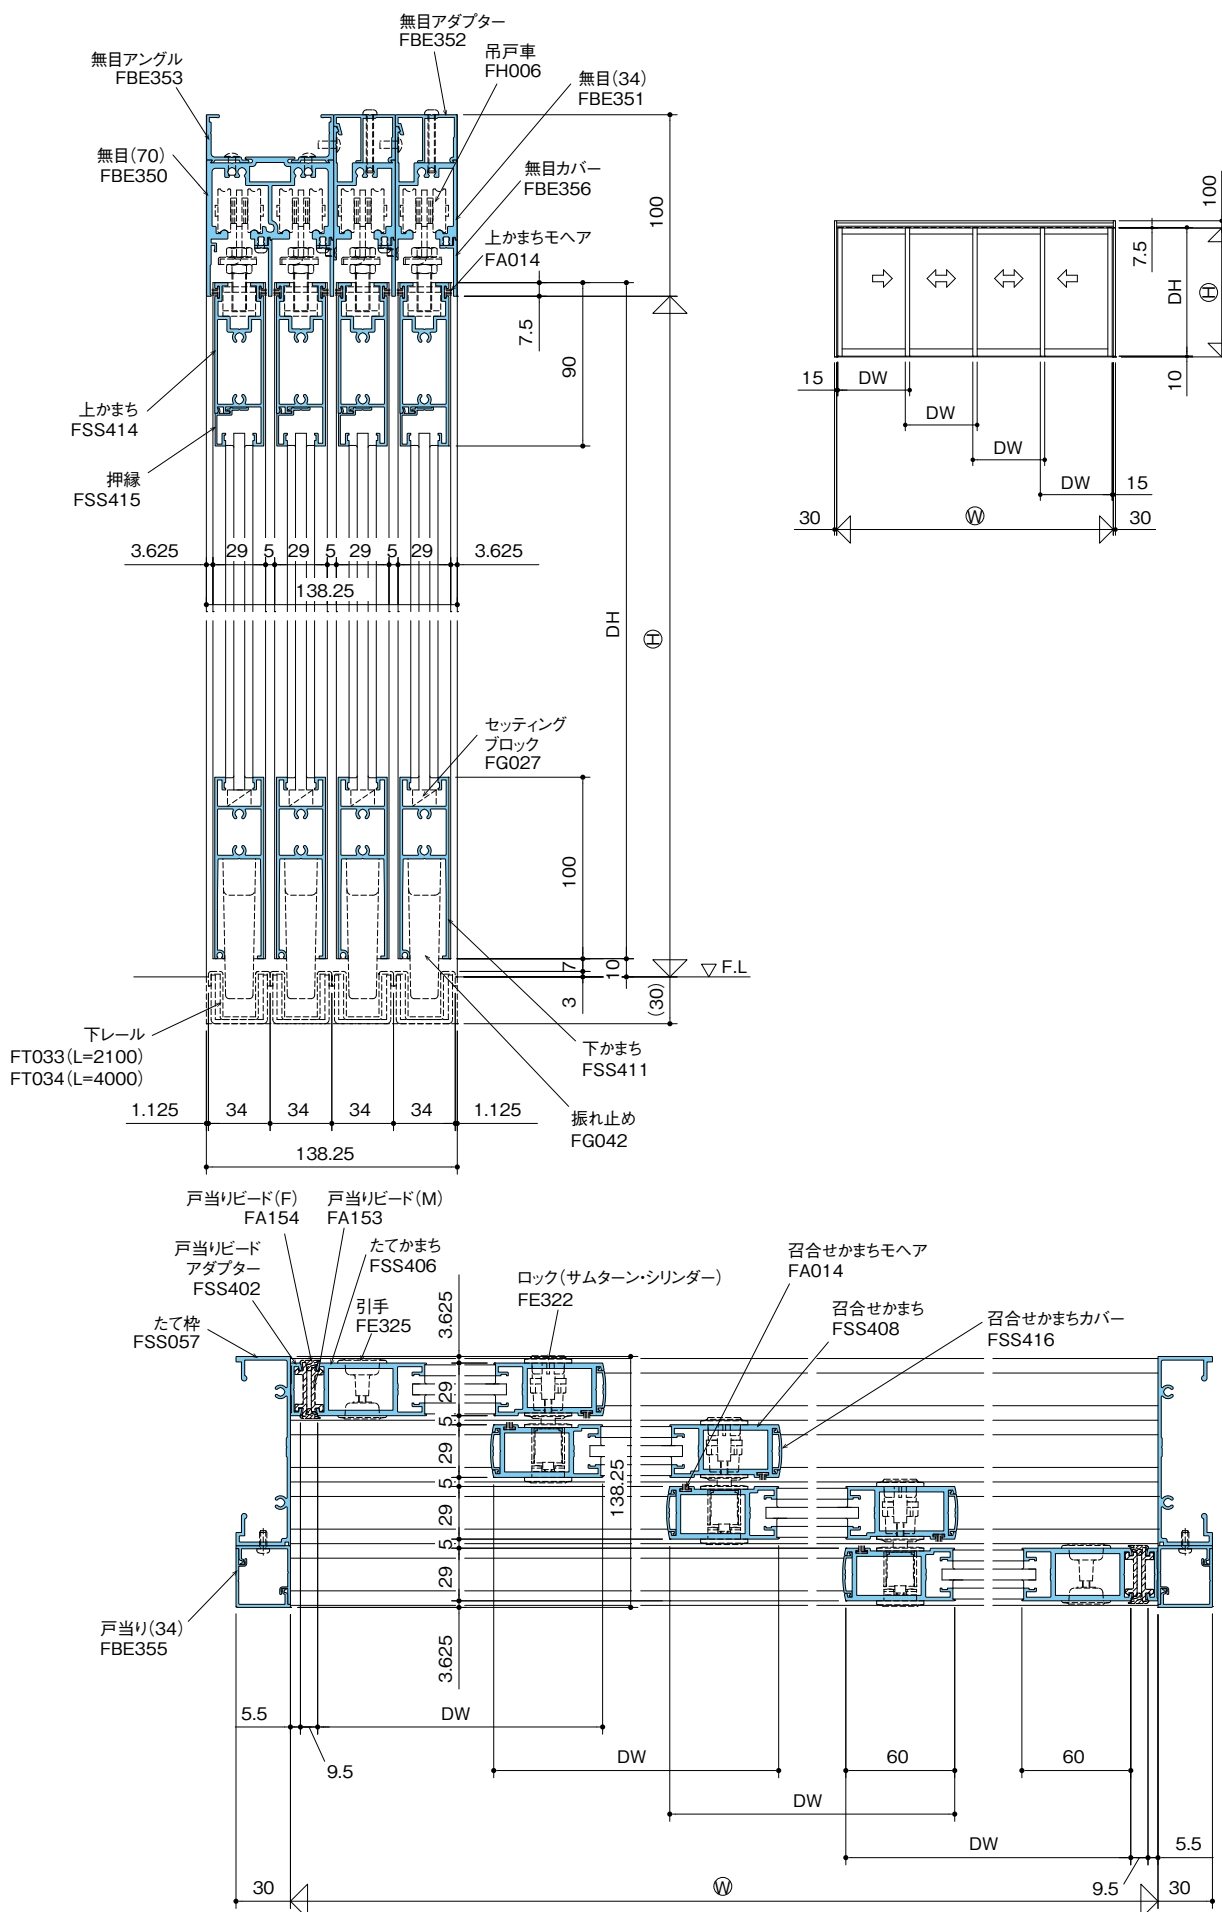

※本図の縮尺は25%です

FIX枠

自動ドア

半自動引戸

引戸

丁番ドア

フロア
ヒンジドア

ピボット
ヒンジドア

横引き折り
たたみ戸

窓

内部専用
フロント

汎用材



納まり参考図

膳板・水切
一覧表



サイディング
ボーダー
一覧表



昭和ストア
フロント
標準仕様

技術資料

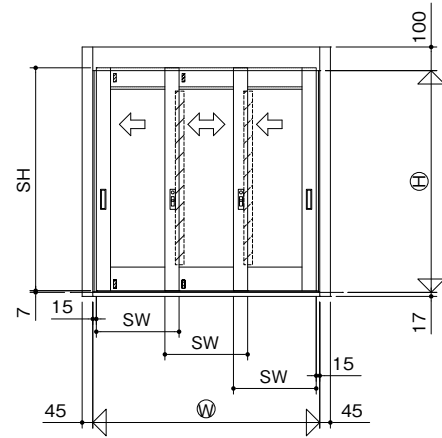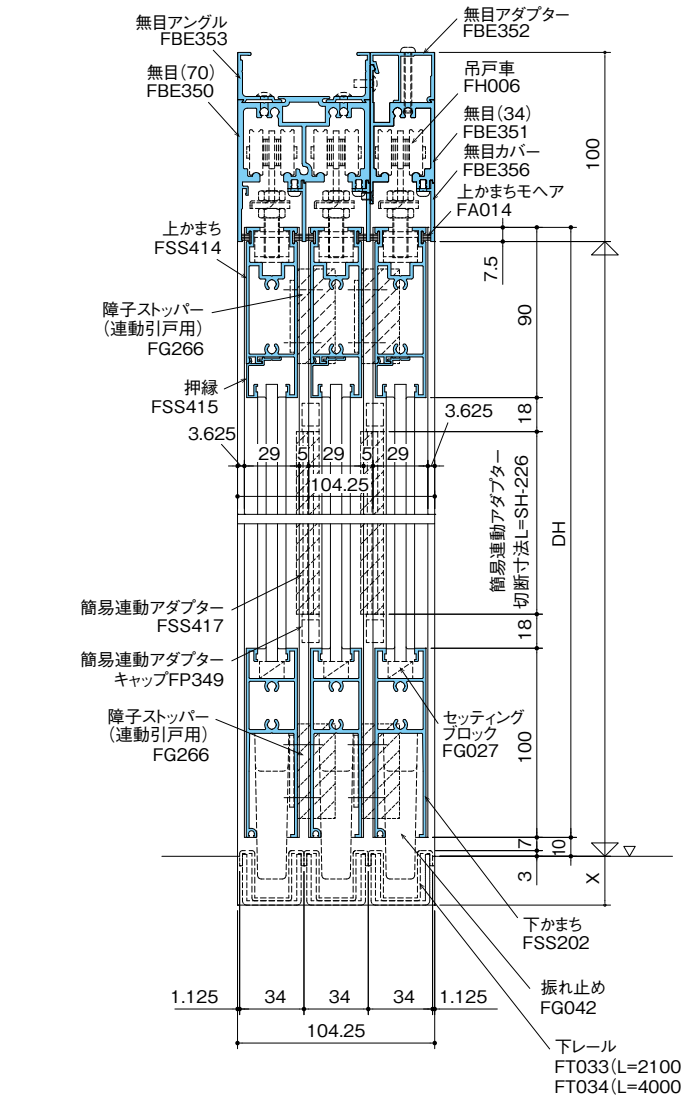


●単窓の場合

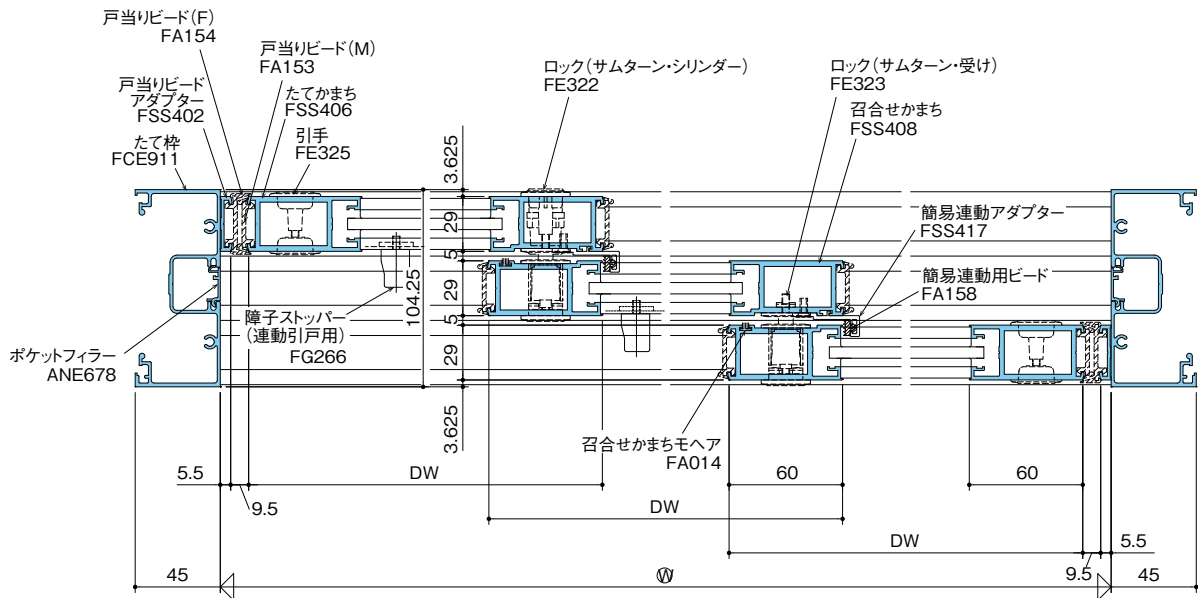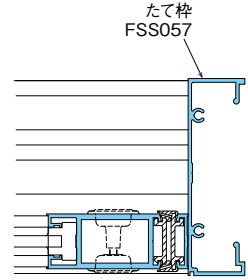

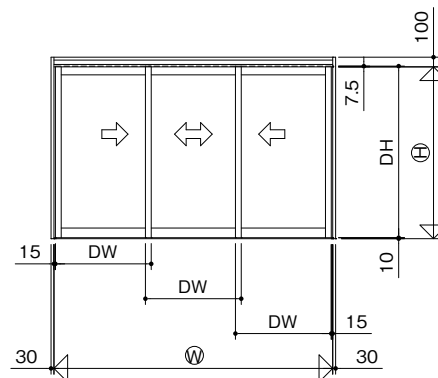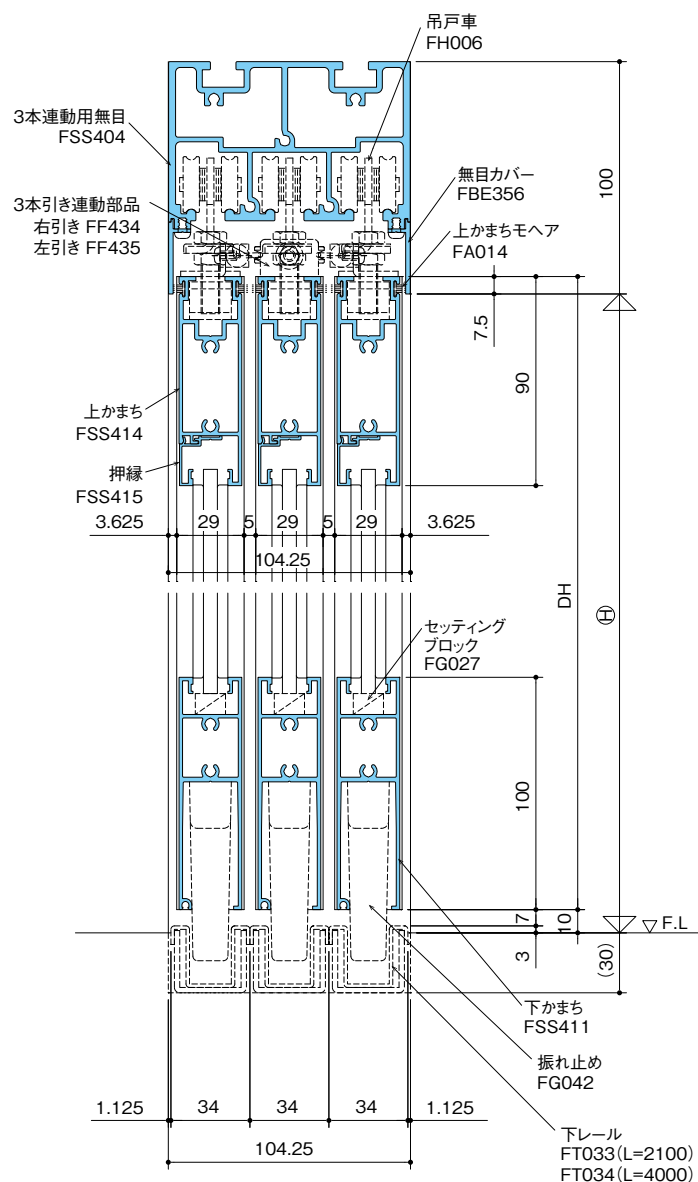

※連動引戸は屋内専用です。
直接風雨のあたる場所への使用はできません。

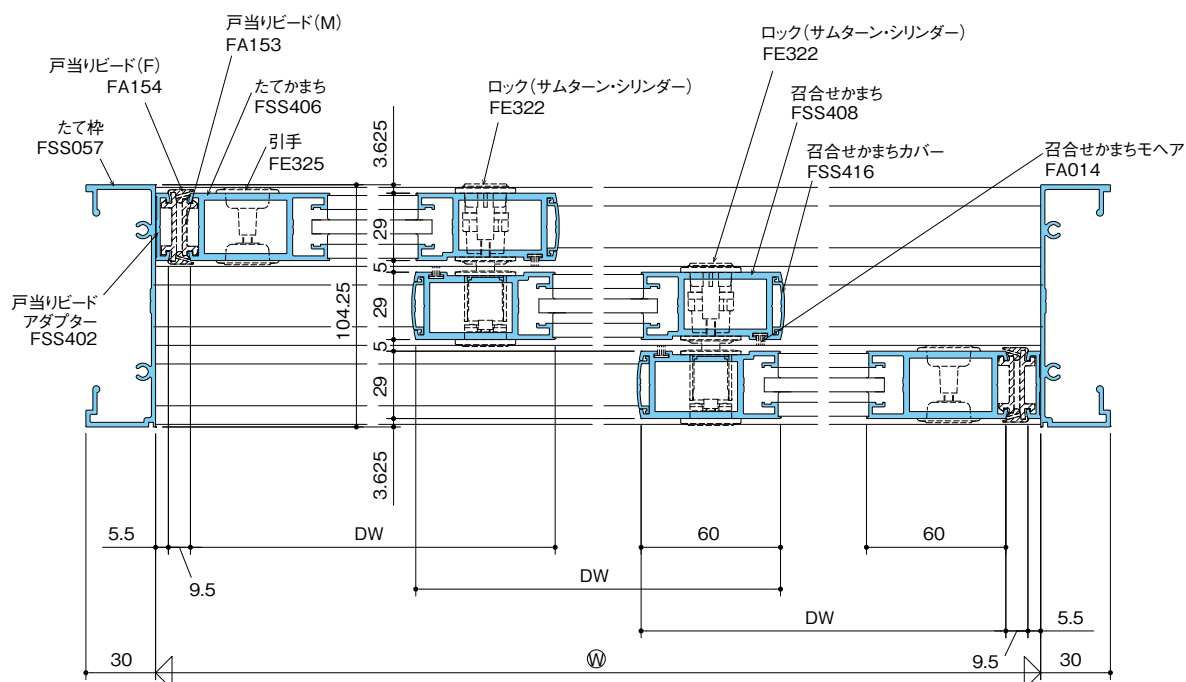

※本図は右引きを示す。

※引き残し (P.175参照)

FIX棒

自動ドア

半自動
引戸

引戸

丁番ドア

フロア
ヒンジドア

ピボット
ヒンジドア

横引き折り
たたみ戸

窓

内部専用
フロント

汎用材

納まり参考図

膳板・水切
一覽表



サイディング
ボーダー
一覧表

昭和ストア
フロント
標準仕様



技術資料

枠	18mm
障子	15mm

※本図の縮尺は25%です

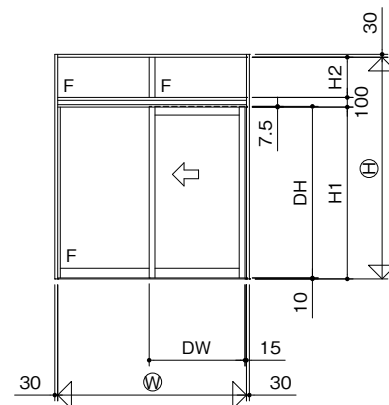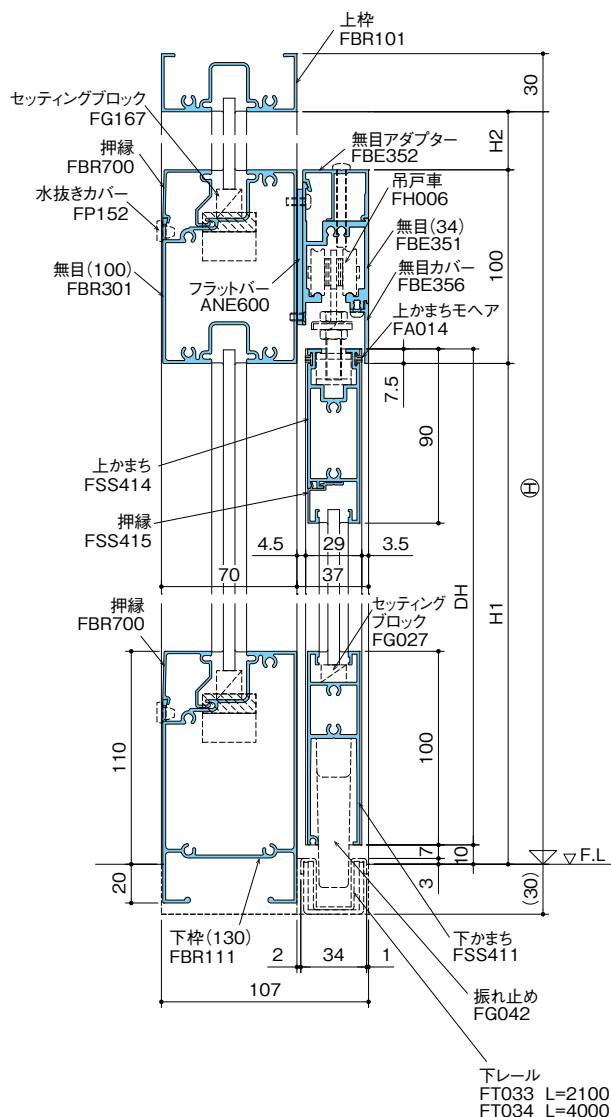

●レール無し(ガイドローラー)の場合

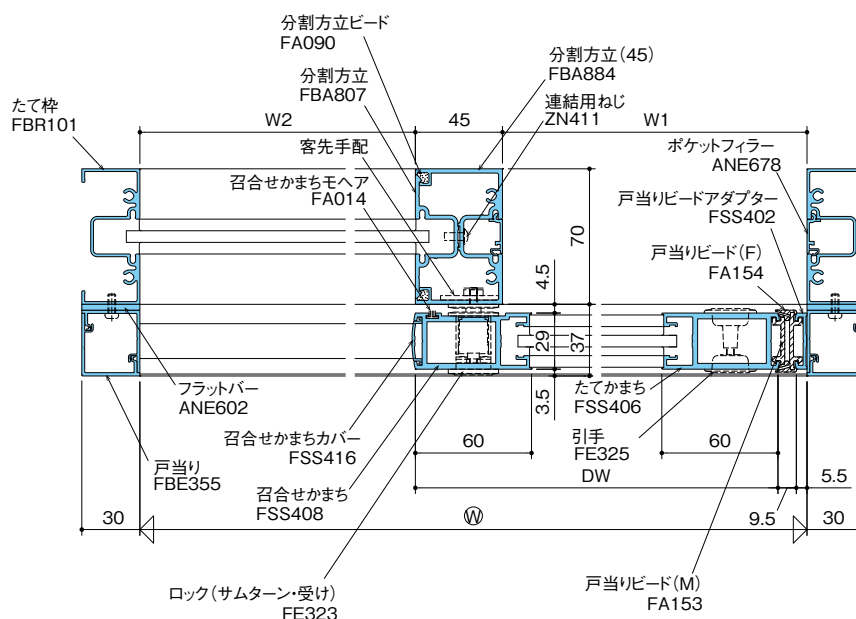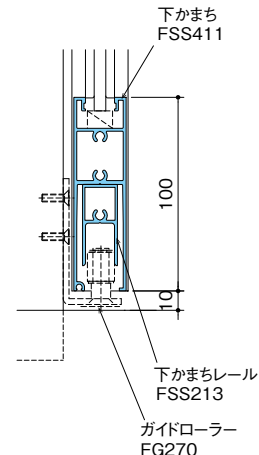

※引き残し (P.175参照)