NL400
大型ハンガー引戸
引違い戸　2本引2枚建・2本引4枚建

ガラス溝幅
障子　15mm

※本図の縮尺は20%です

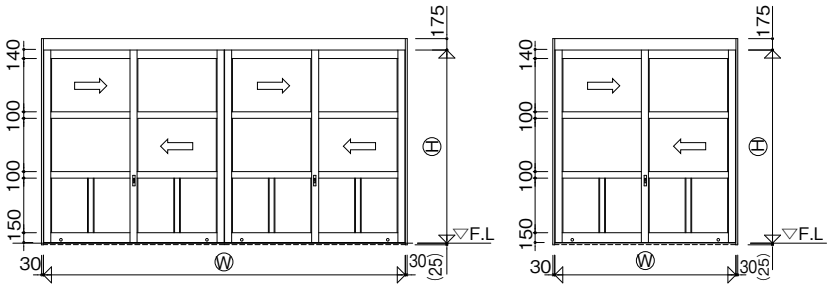

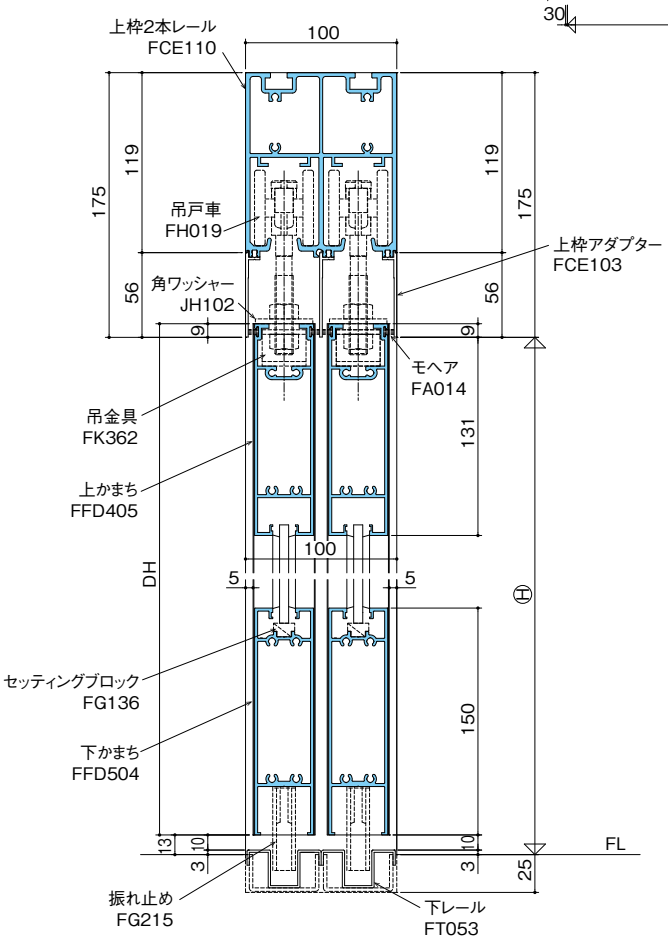

●中さん使用時

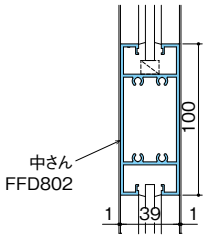

●たてさん使用時

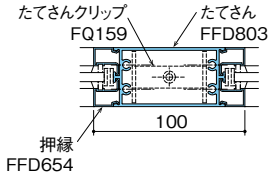

●突合せ部

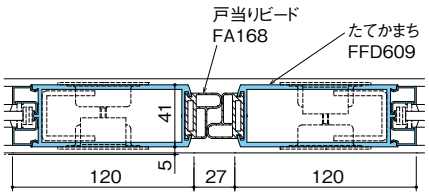

●戸当り無しの場合

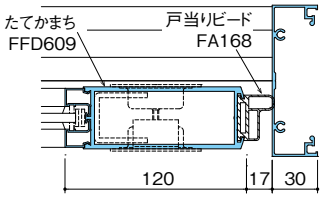

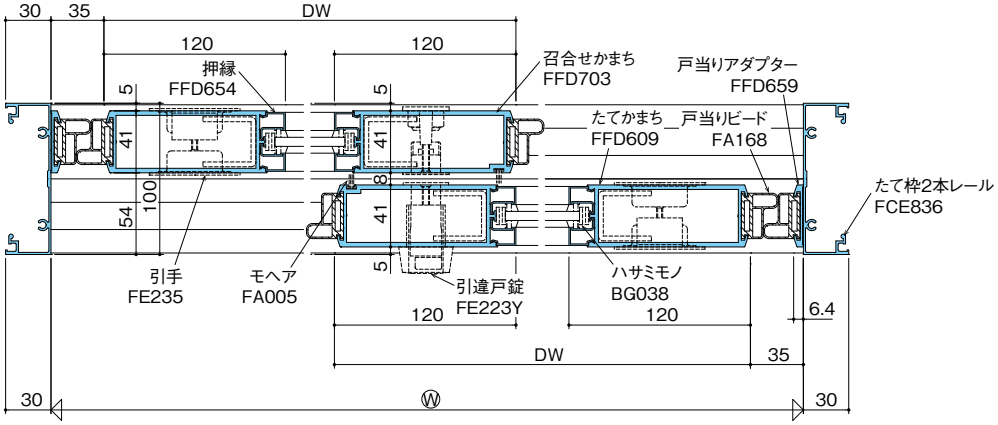

NL400
大型ハンガー引戸
引違い戸　3本引3枚建

ガラス溝幅
障子　15mm

※本図の縮尺は20%です

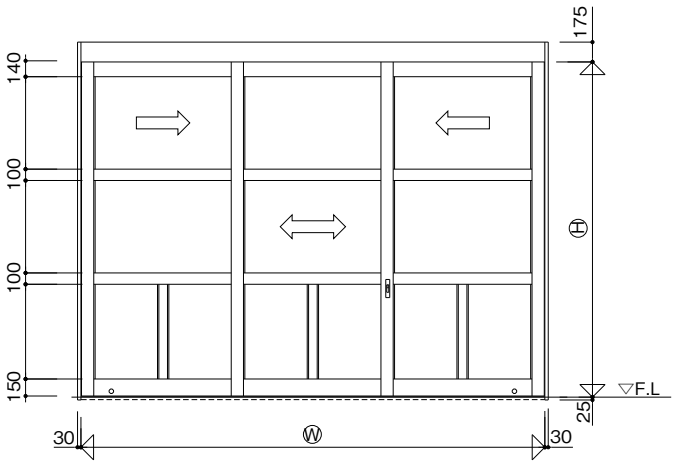

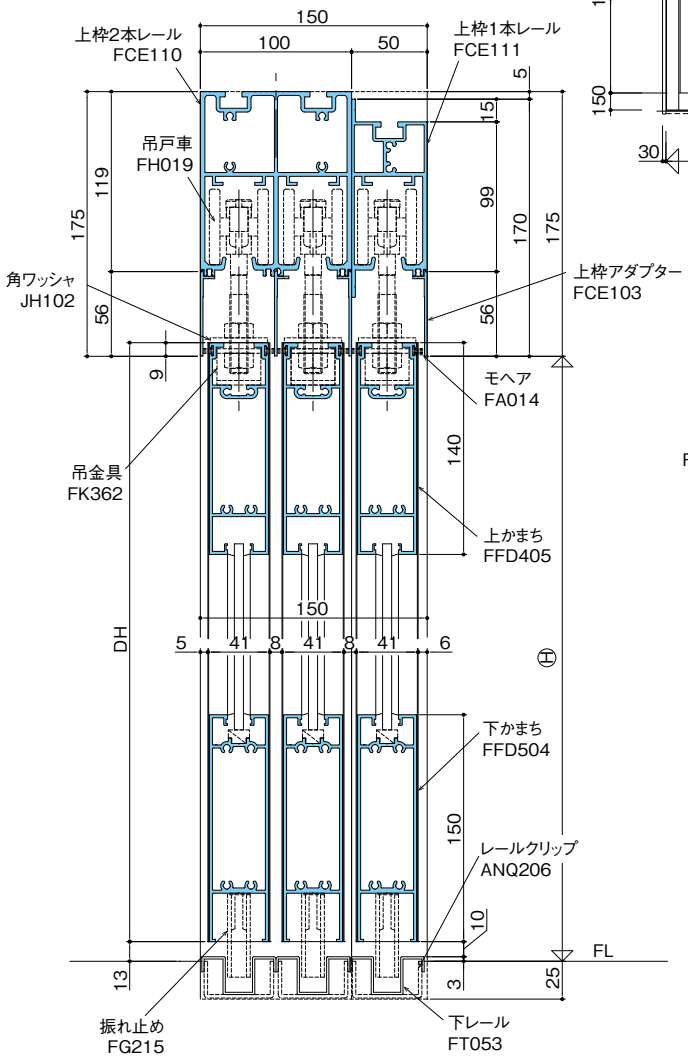

●中さん使用時

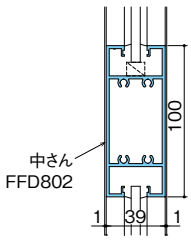

●たてさん使用時

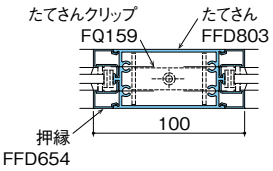
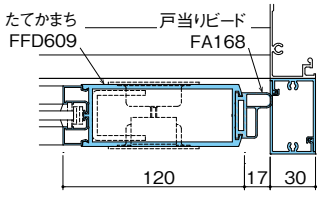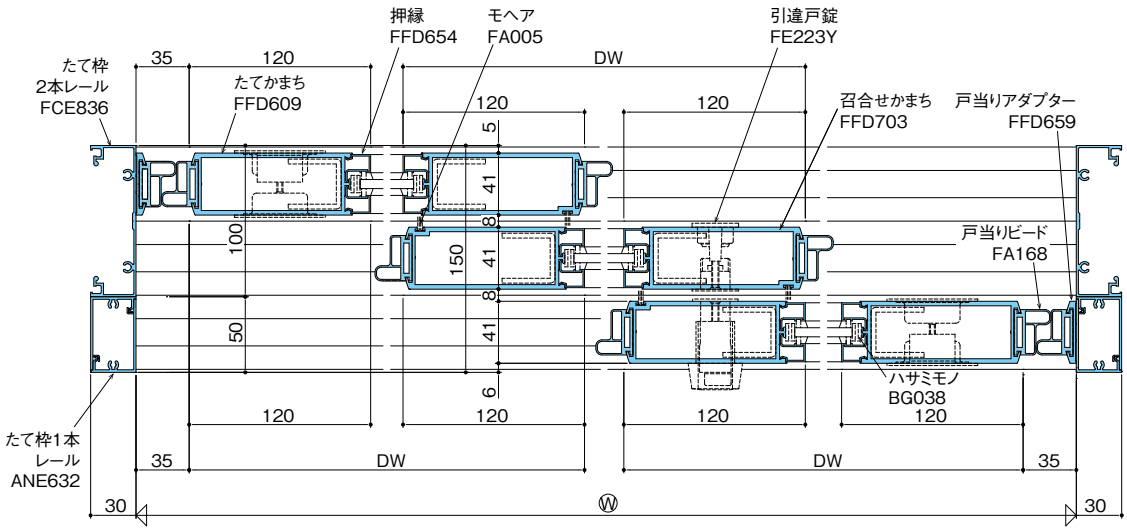
●戸当り無しの場合